

РАБОЧИЙ ПРОЕКТ

ДИЗАЙНА ИНТЕРЬЕРА
КВАРТИРЫ ОБЩЕЙ ПЛОЩАДЬЮ 60,0 М.КВ



ГАП
АРХИТЕКТОР


ПОТЯНОВ
ЛОГИНОВА

Г. ЯРОСЛАВЛЬ 2020 Г.

№	НАИМЕНОВАНИЕ	ПРИМЕЧАНИЕ
ТИТУЛЬНЫЙ ЛИСТ		
1	ОБЩИЕ ДАННЫЕ	
2	ОБМЕРНЫЙ ПЛАН	
3	ПЛАН ДЕМОНТАЖА	
4	ПЛАН РАЗБИВКИ ПЕРЕГОРОДОК	
5	ПЛАН РАССТАНОВКИ МЕБЕЛИ И ОБОРУДОВАНИЯ	
6	ПЛАН РАЗБИВКИ ТЕПЛОГО ПОЛА	
7	ПЛАН РАЗБИВКИ ПОЛА	
8	ПЛАН РАЗБИВКИ ПОТОЛКА	
9	ПЛАН ПРИВЯЗКИ ЭЛЕКТРООБОРУДОВАНИЯ	
10	ПЛАН РАЗВЕРТОК	
11	ВЕДОМОСТЬ ОТДЕЛКИ ПОМЕЩЕНИЙ	
12	ПОДСЧЕТ ЭЛЕКТРООБОРУДОВАНИЯ	
ПРИХОЖАЯ, КОРИДОР		
13	РАЗВЕРТКИ ПО СТЕНАМ. ПРИХОЖАЯ, КОРИДОР	
14	ВИЗУАЛИЗАЦИИ. ПРИХОЖАЯ, КОРИДОР	
15	ВИЗУАЛИЗАЦИИ. ПРИХОЖАЯ, КОРИДОР	
ГОСТИНАЯ		
16	РАЗВЕРТКИ ПО СТЕНАМ. ГОСТИНАЯ	
17	ВИЗУАЛИЗАЦИИ. ГОСТИНАЯ	
18	ВИЗУАЛИЗАЦИИ. ГОСТИНАЯ	
19	ВИЗУАЛИЗАЦИИ. ГОСТИНАЯ	
КУХНЯ		
20	РАЗВЕРТКИ ПО СТЕНАМ. КУХНЯ	
21	ВИЗУАЛИЗАЦИИ. КУХНЯ	
22	ВИЗУАЛИЗАЦИИ. КУХНЯ	
СПАЛЬНЯ		
23	РАЗВЕРТКИ ПО СТЕНАМ. СПАЛЬНЯ	
24	ВИЗУАЛИЗАЦИИ. СПАЛЬНЯ	
25	ВИЗУАЛИЗАЦИИ. СПАЛЬНЯ	

№	НАИМЕНОВАНИЕ	ПРИМЕЧАНИЕ
ВАННАЯ КОМНАТА		
26	РАЗВЕРТКИ ПО СТЕНАМ. ВАННАЯ КОМНАТА	
27	ВИЗУАЛИЗАЦИИ. ВАННАЯ КОМНАТА	
28	ВИЗУАЛИЗАЦИИ. ВАННАЯ КОМНАТА	


ДОЛЖНОСТЬ	ФАМИЛИЯ	ДАТА	ПОДПИСЬ	СТАДИЯ	ЛИСТ	ЛИСТОВ
ГАП	ПОТЯНОВ			РП	1	28
АРХИТЕКТОР	ЛОГИНОВА			ОБЩИЕ ДАННЫЕ		
				СТУДИЯ "АРХ-КОМФОРТ"		

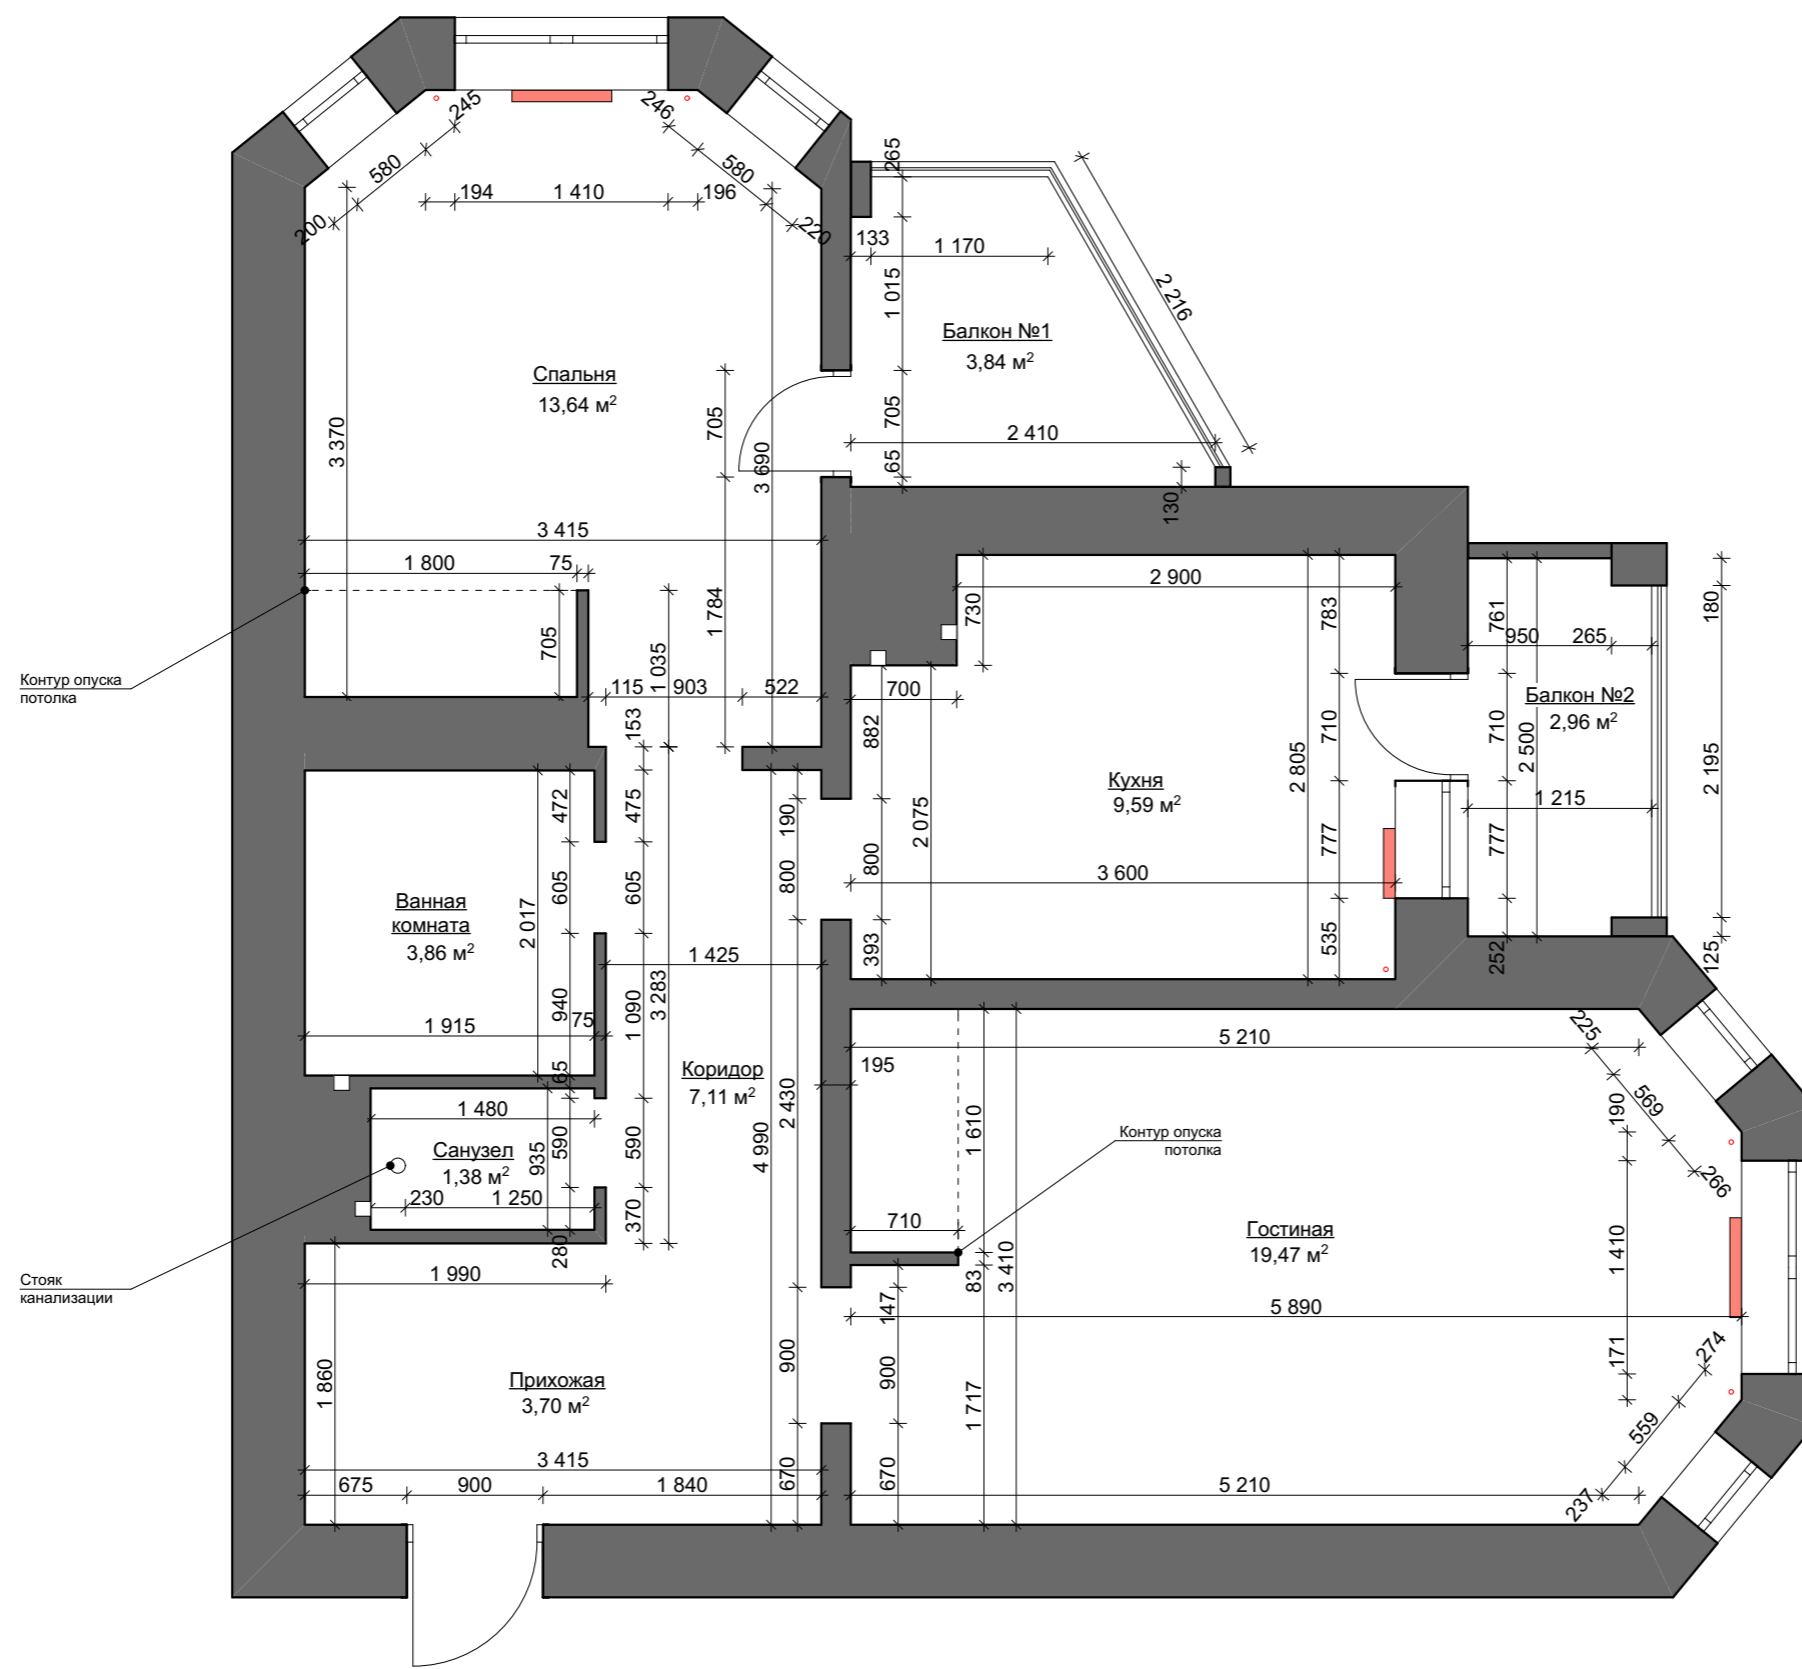

Условные обозначения:

- существующие стены
- радиаторы отопления

ДОЛЖНОСТЬ	ФАМИЛИЯ	ДАТА	ПОДПИСЬ	СТАДИЯ	ЛИСТ	ЛИСТОВ
ГАП	ПОТЯНОВ			РП	2	
АРХИТЕКТОР	ЛОГИНОВА			ОБМЕРНЫЙ ПЛАН. М 1:50		СТУДИЯ "АРХ-КОМФОРТ"

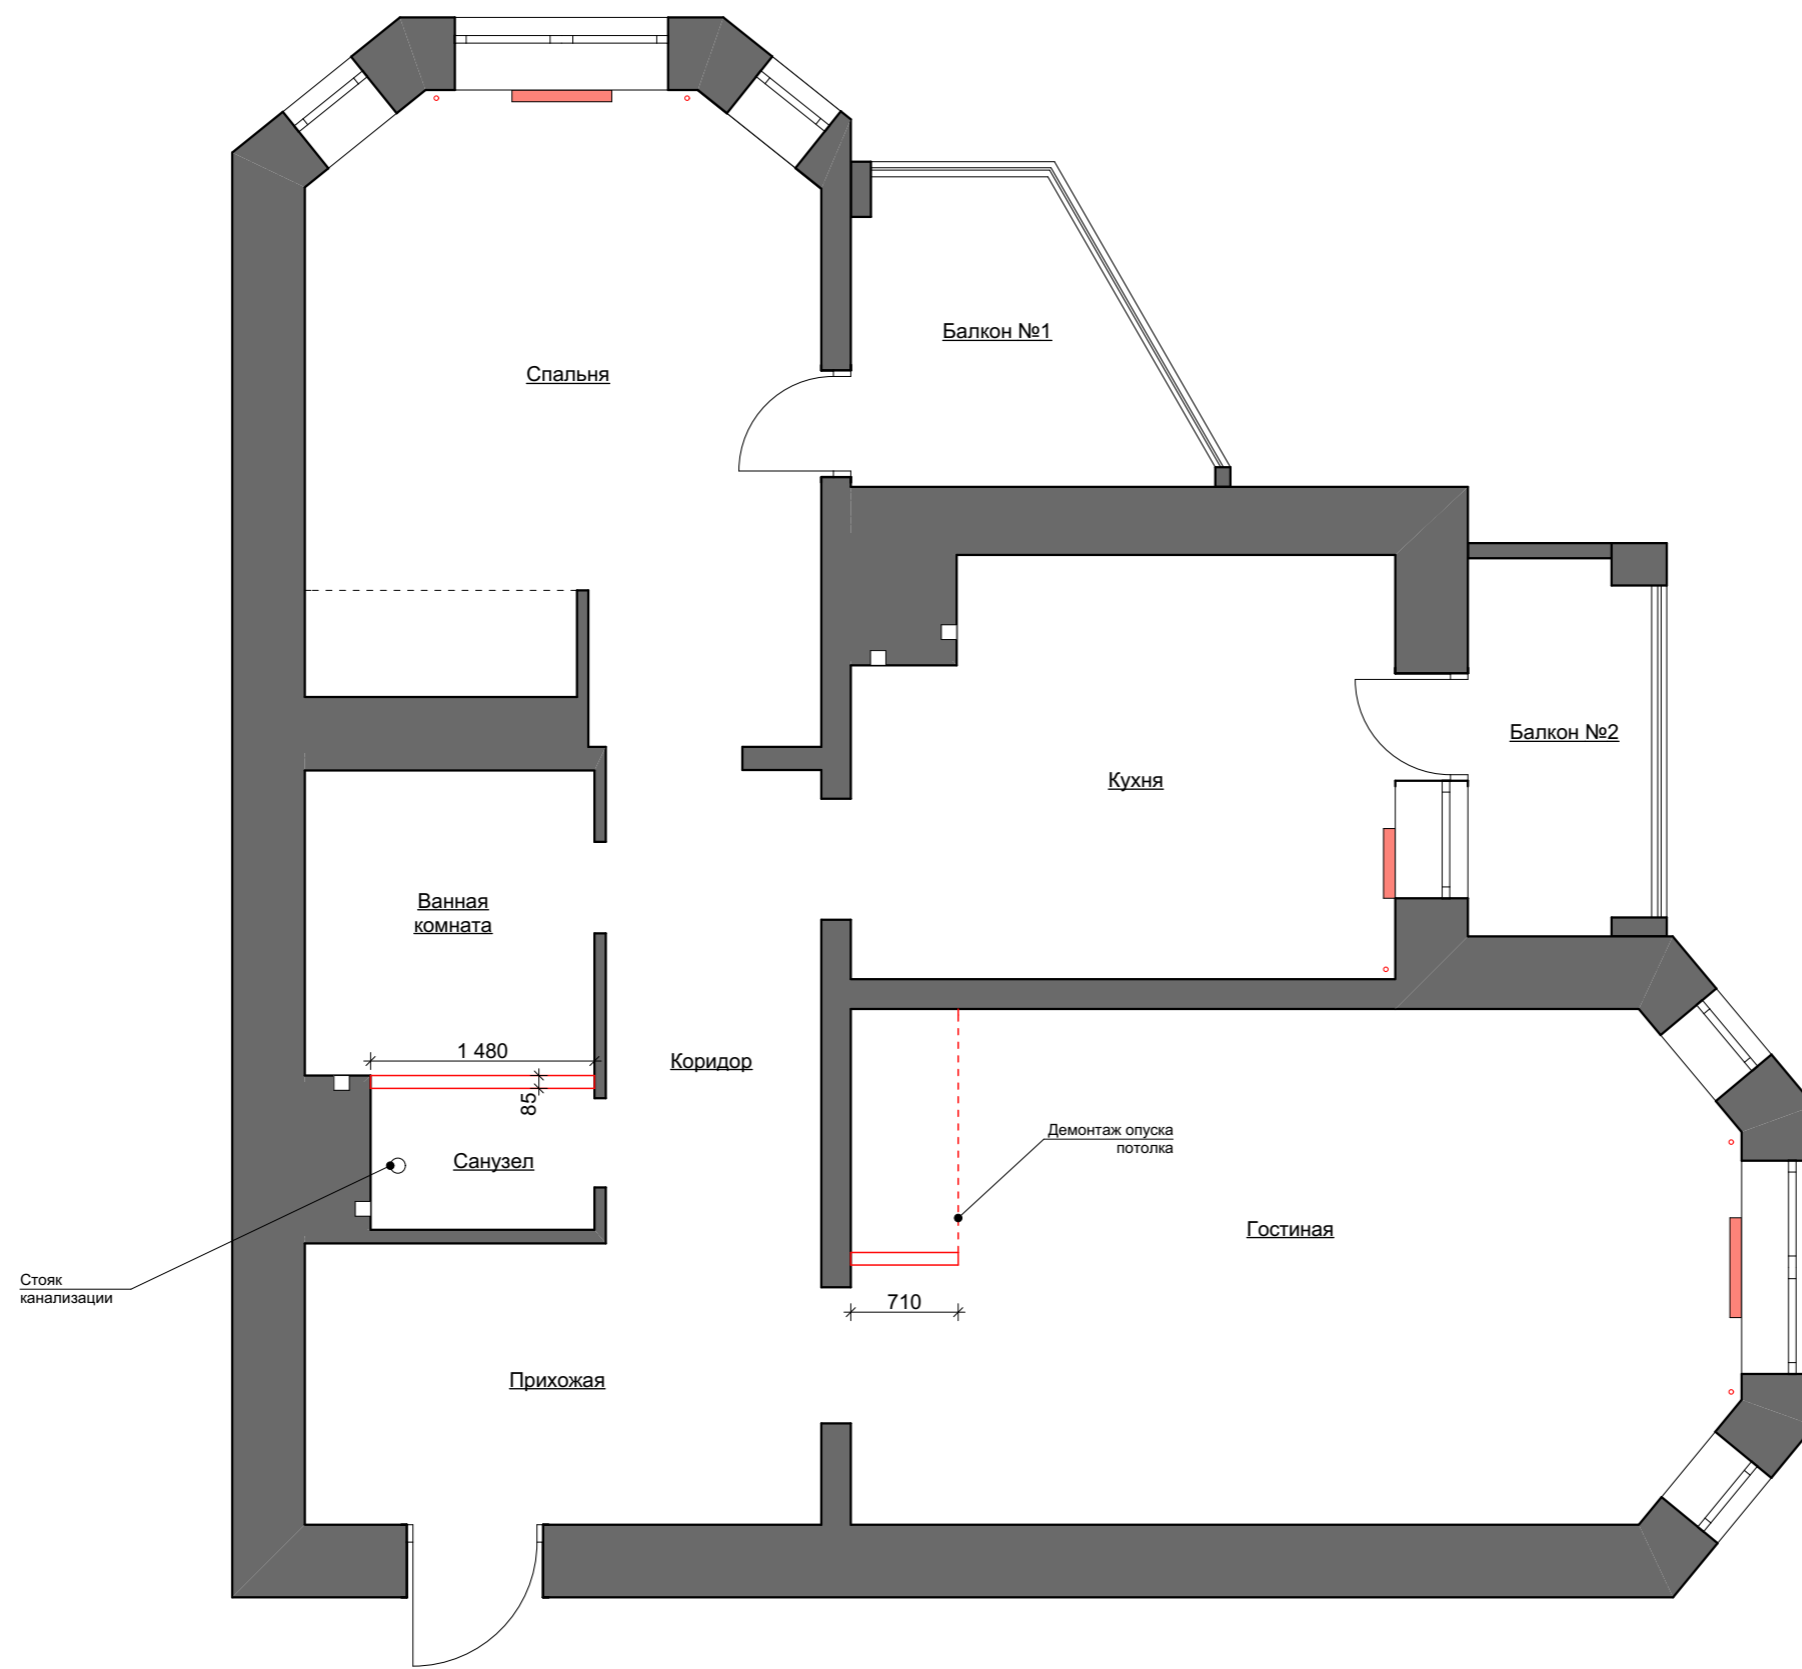


Условные обозначения:

- существующие стены
- радиаторы отопления
- демонтируемые перегородки

ДОЛЖНОСТЬ	ФАМИЛИЯ	ДАТА	ПОДПИСЬ	СТАДИЯ	ЛИСТ	ЛИСТОВ
ГАП	ПОТЯНОВ			РП	3	
АРХИТЕКТОР	ЛОГИНОВА			ПЛАН ДЕМОНТАЖА. М 1:50		СТУДИЯ "АРХ-КОМФОРТ"

Ведомость дверных проемов


№	Марка изделия	Ориентация	Размер проема
ДВ-1	Дверь входная	Уточнить по месту	900*2100
ДВ-2	Дверь межкомнатная	Левая	900*2100
ДВ-3	Дверь межкомнатная	Левая	800*2100
ДВ-4	Дверь раздвижная	Правая	700*2100

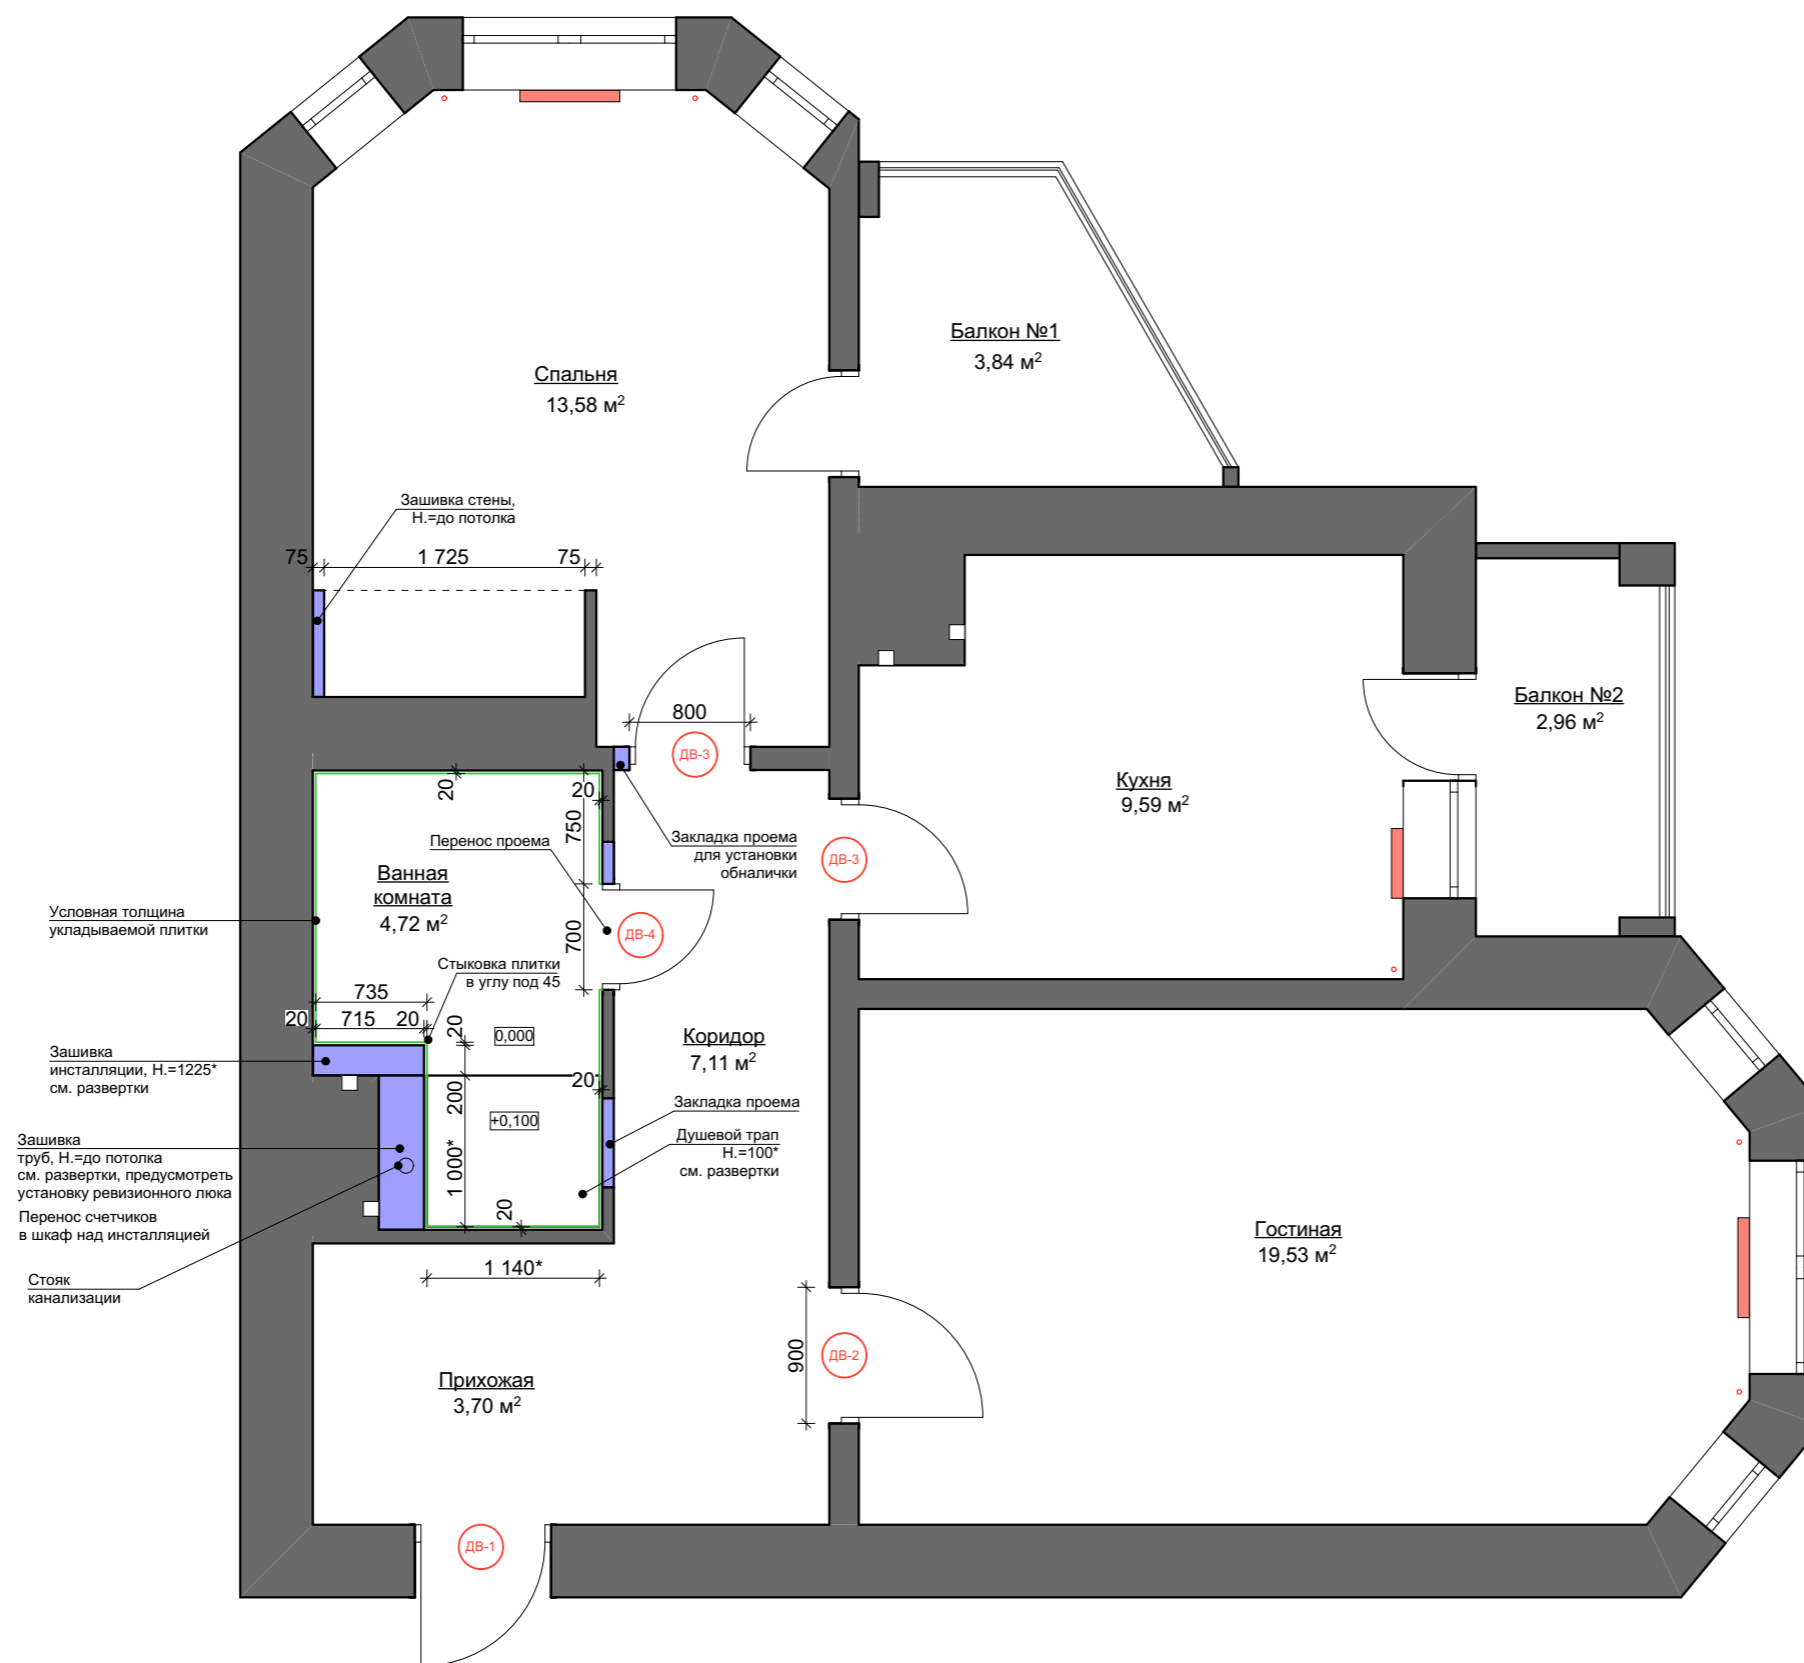

ПРИМЕЧАНИЯ:

- 1) ПРИ НЕОБХОДИМОСТИ ПРОИЗВЕСТИ ДОПОЛНИТЕЛЬНЫЕ ЗАМЕРЫ
- 2) РАЗМЕРЫ СО ЗВЕЗДОЧКОЙ МОГУТ БЫТЬ ОТКОРРЕКТИРОВАНЫ ПО МЕСТУ
- 3) ЗА ОТМЕТКУ 0.000 ПРИНЯТ УРОВЕНЬ ЧИСТОГО ПОЛА
- 4) МАТЕРИАЛЫ РАСЧИТЫ БЕЗ УЧЕТА ЗАПАСА

ДОЛЖНОСТЬ	ФАМИЛИЯ	ДАТА	ПОДПИСЬ	СТАДИЯ	ЛИСТ	ЛИСТОВ
ГАП	ПОТЯНОВ			РП	4	
АРХИТЕКТОР	ЛОГИНОВА			ПЛАН РАЗБИВКИ ПЕРЕГОРОДОК. М 1:50		СТУДИЯ "АРХ-КОМФОРТ"

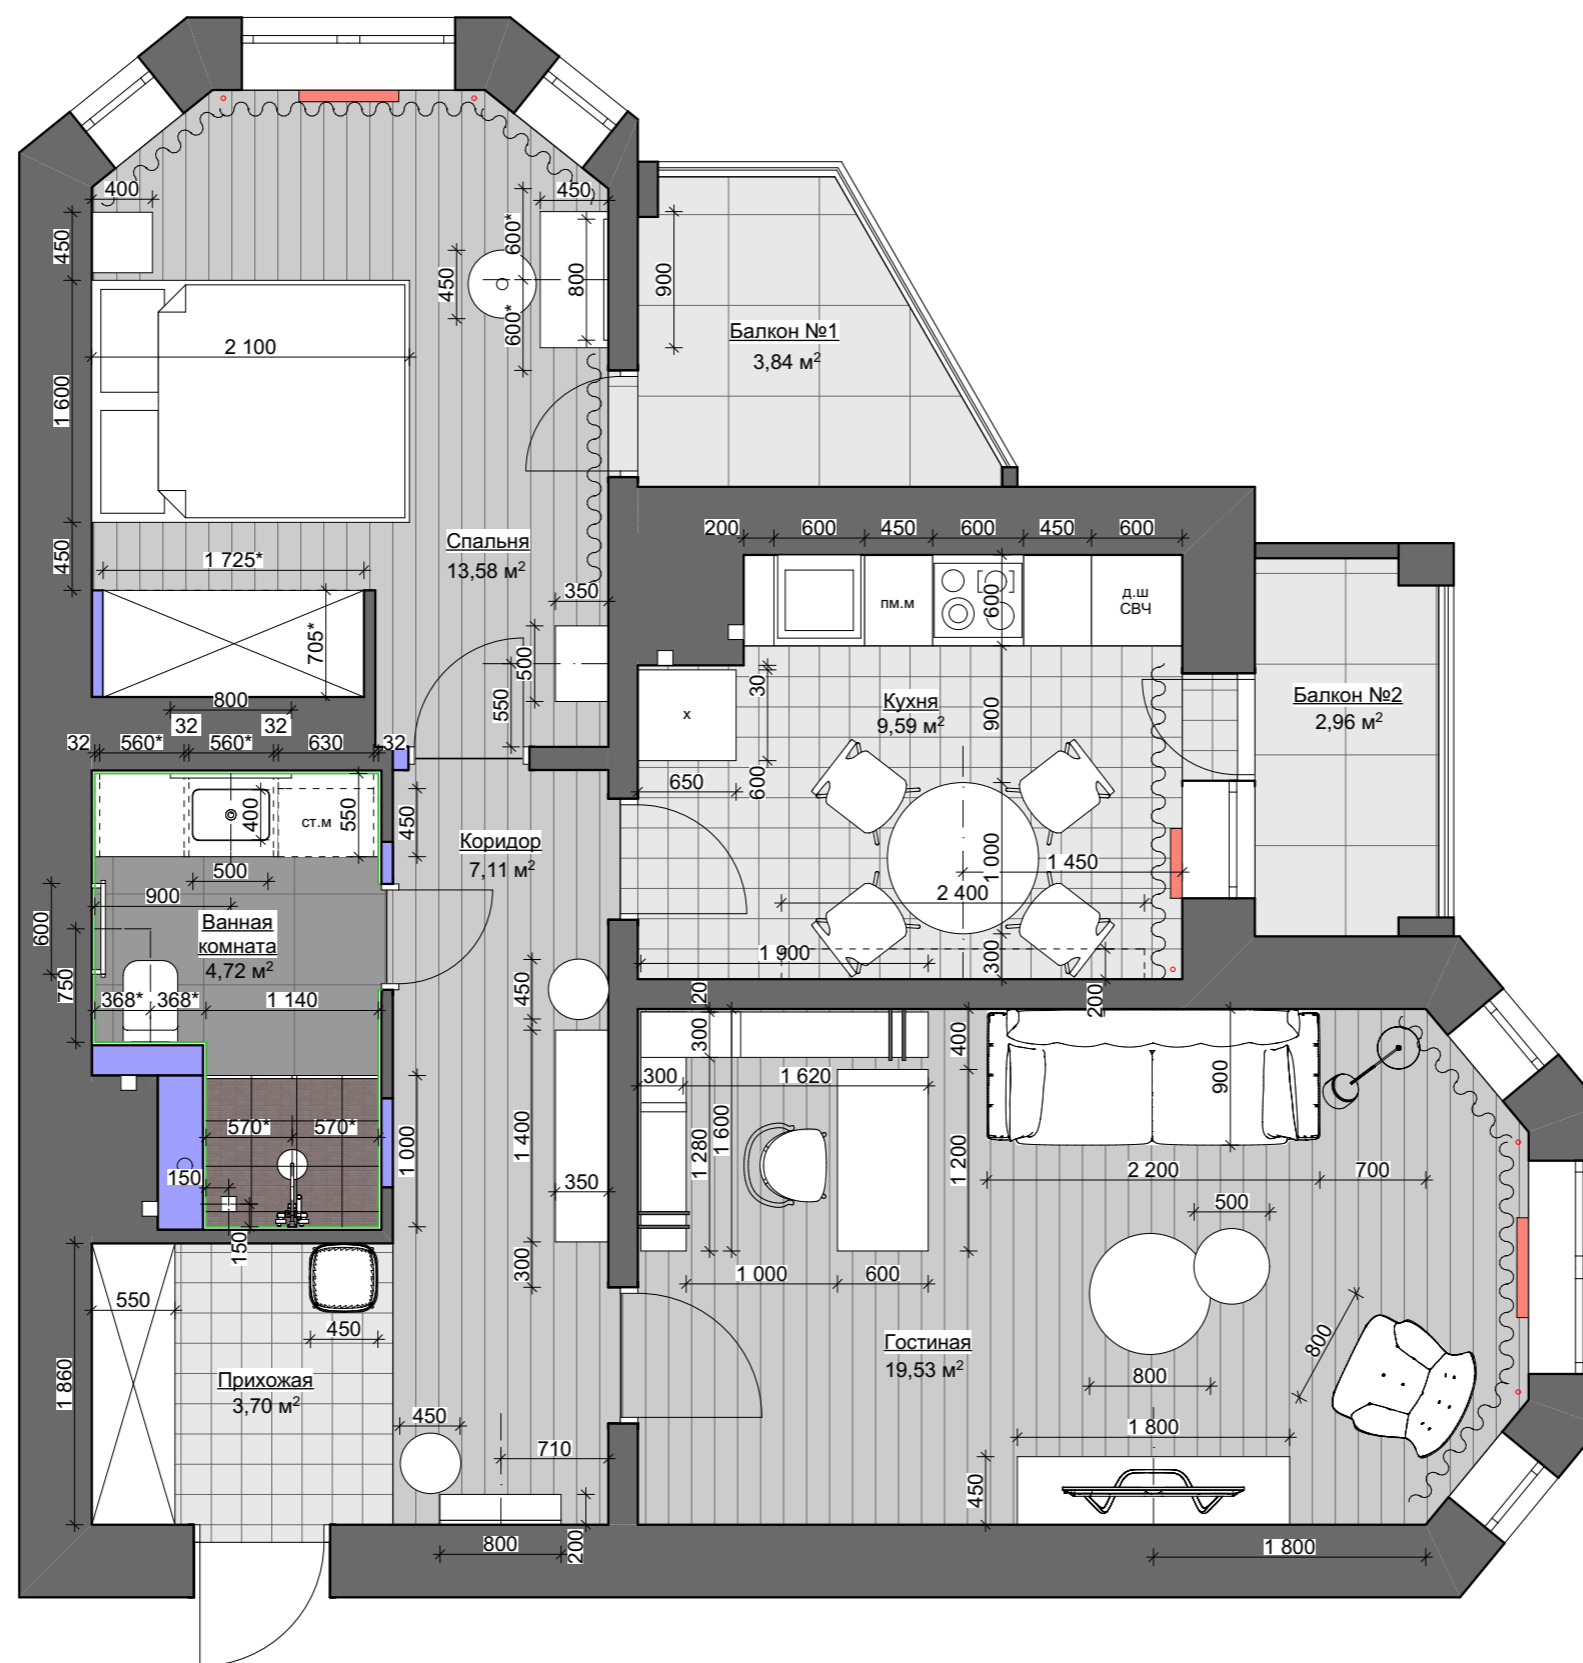


Условные обозначения:

- существующие стены
- радиаторы отопления
- новые перегородки

ПРИМЕЧАНИЯ:

- 1) ПРИ НЕОБХОДИМОСТИ ПРОИЗВЕСТИ ДОПОЛНИТЕЛЬНЫЕ ЗАМЕРЫ
- 2) РАЗМЕРЫ СО ЗВЕЗДОЧКОЙ МОГУТ БЫТЬ ОТКОРРЕКТИРОВАНЫ ПО МЕСТУ
- 3) ЗА ОТМЕТКУ 0.000 ПРИНЯТ УРОВЕНЬ ЧИСТОГО ПОЛА
- 4) МАТЕРИАЛЫ РАСЧИТЫ БЕЗ УЧЕТА ЗАПАСА

ДОЛЖНОСТЬ	ФАМИЛИЯ	ДАТА	ПОДПИСЬ	СТАДИЯ	ЛИСТ	ЛИСТОВ
ГАП	ПОТЯНОВ			РП	5	
АРХИТЕКТОР	ЛОГИНОВА			ПЛАН РАССТАНОВКИ МЕБЕЛИ И ОБОРУДОВАНИЯ. М 1:50		СТУДИЯ "АРХ-КОМФОРТ"

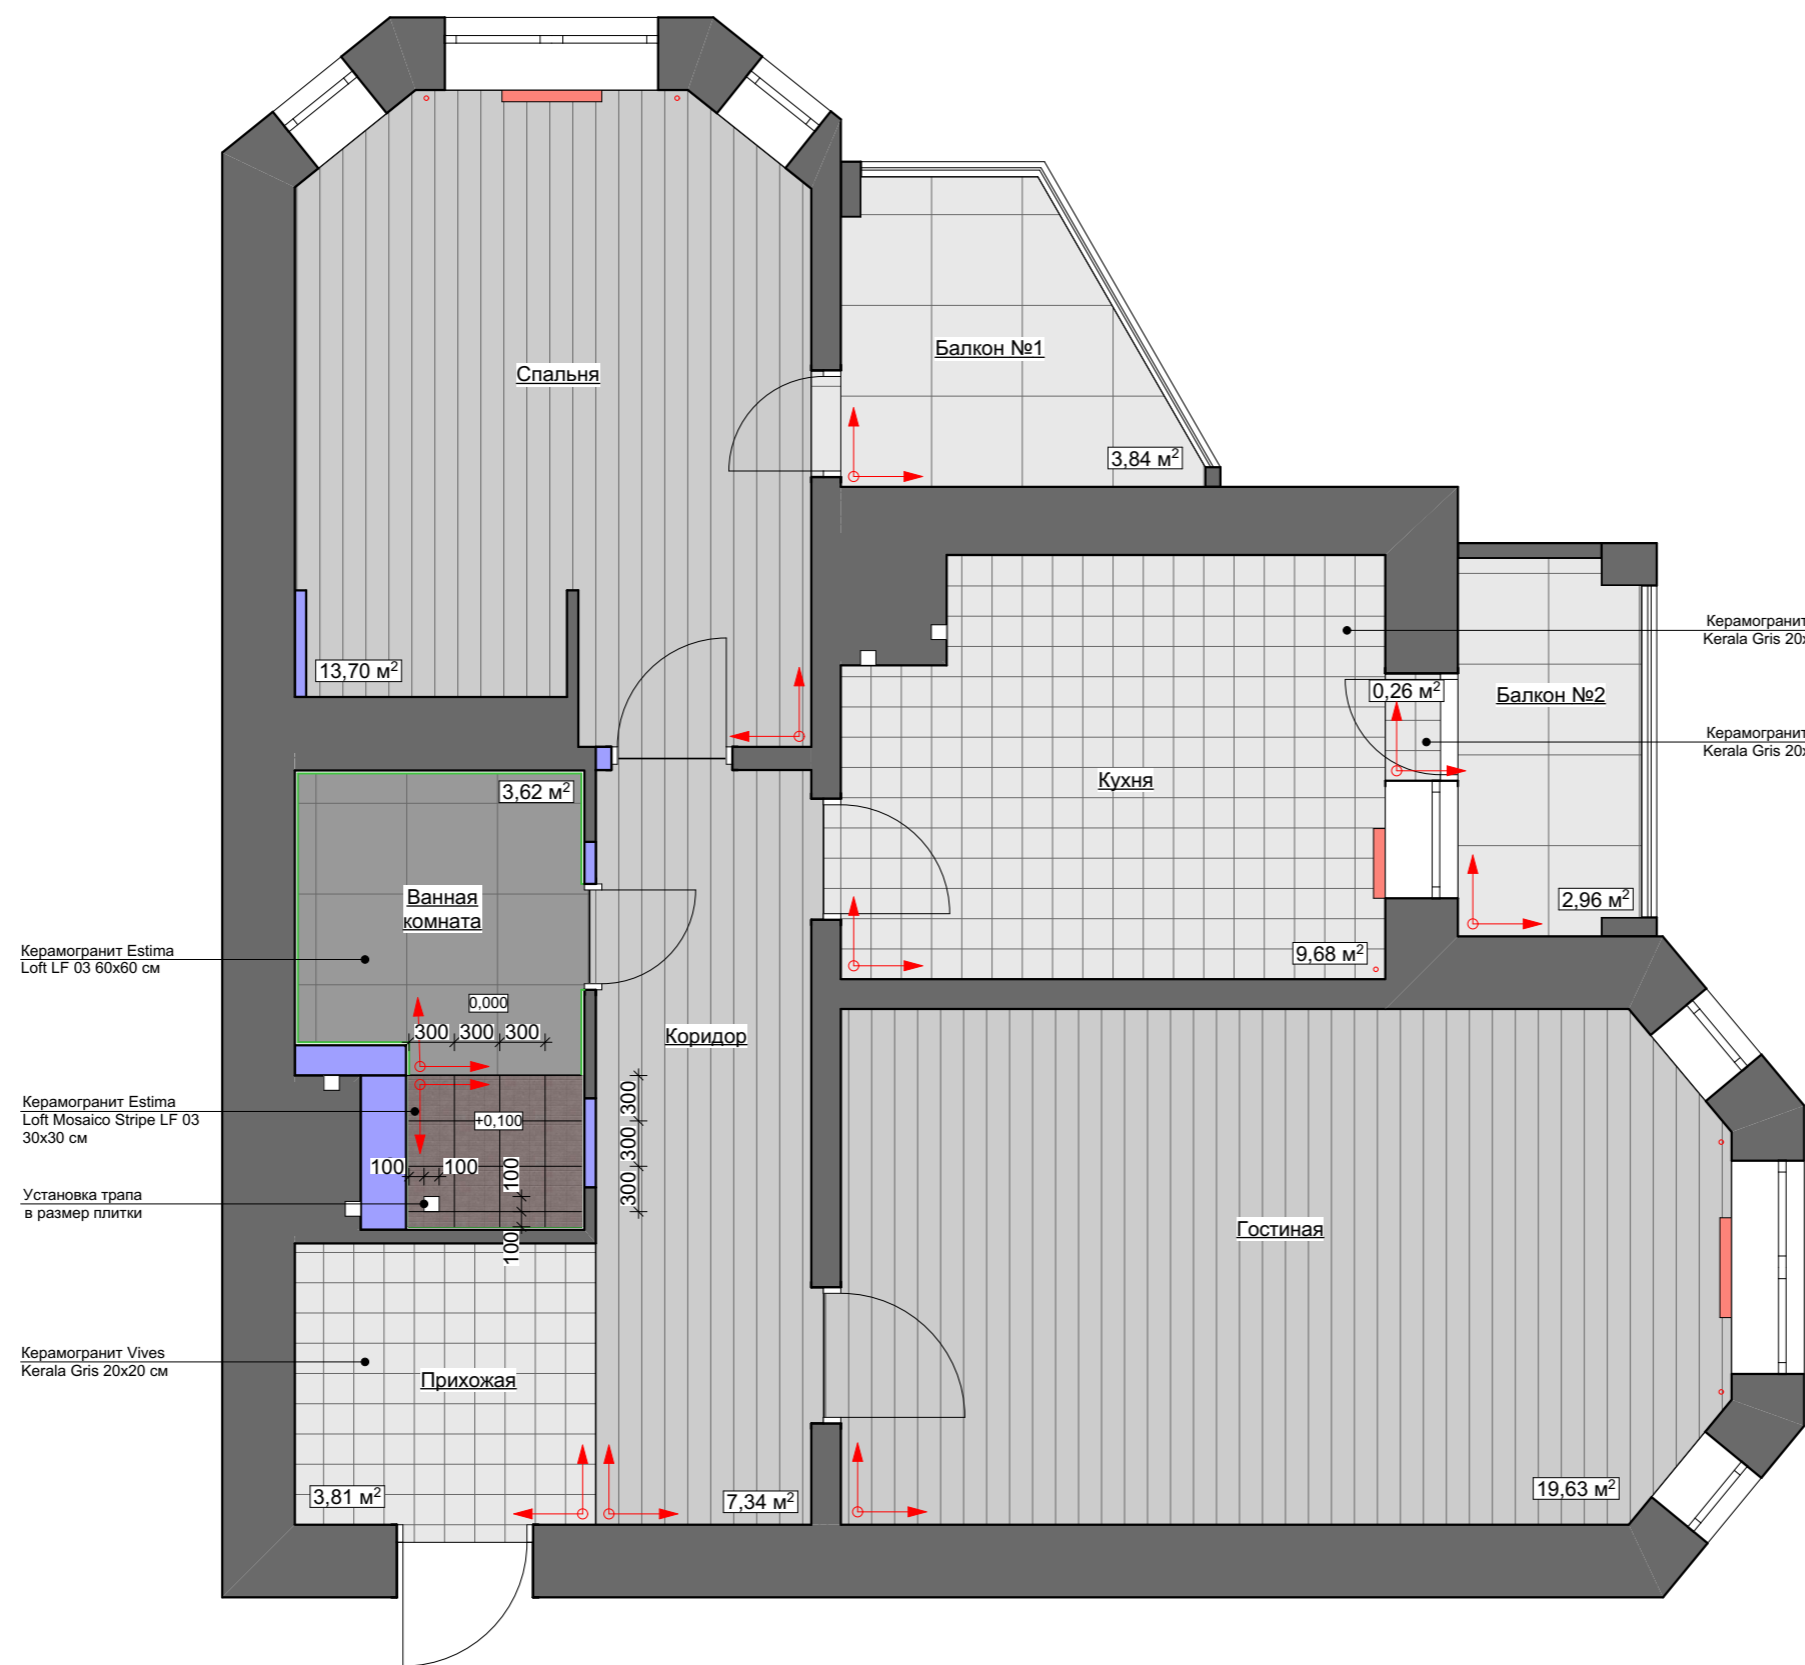

Условные обозначения:


-  - существующие стены
-  - радиаторы отопления
-  - новые перегородки
-  - начало и направление раскладки напольного покрытия
-  - ламинированный паркет, индивидуальный подбор - 40,7 м.кв
-  - Ceramicogranit Estima Loft Mosaico Stripe LF 03 30x30 см - 14 шт
-  - Ceramicogranit Estima Loft LF 03 60x60 см - 12 шт
-  - Ceramicogranit Vives Kerala Gris 20x20 см
-  - Керамическая плитка, индивидуальный подбор

Плинтус 100 мм - 27,6 м.п.

ПРИМЕЧАНИЯ:

- 1) ПРИ НЕОБХОДИМОСТИ ПРОИЗВЕСТИ ДОПОЛНИТЕЛЬНЫЕ ЗАМЕРЫ
- 2) РАЗМЕРЫ СО ЗВЕЗДОЧКОЙ МОГУТ БЫТЬ ОТКОРРЕКТИРОВАНЫ ПО МЕСТУ
- 3) ЗА ОТМЕТКУ 0.000 ПРИНЯТ УРОВЕНЬ ЧИСТОГО ПОЛА
- 4) МАТЕРИАЛЫ РАСЧИТЫ БЕЗ УЧЕТА ЗАПАСА
- 5) УКЛАДЫВАТЬ ФИНИШНЫЕ НАПОЛЬНЫЕ ПОКРЫТИЯ В ОДИН УРОВЕНЬ, БЕЗ ПЕРЕПАДА. В ЗАЛИВКЕ СТЯЖКИ УЧЕСТЬ, ЧТО НАПОЛЬНЫЕ ПОКРЫТИЯ ИМЕЮТ РАЗНУЮ ТОЛЩИНУ. СТЫК МАТЕРИАЛОВ ЗАКРЫТЬ МЕТАЛЛИЧЕСКИМИ ПОРОГАМИ

ДОЛЖНОСТЬ	ФАМИЛИЯ	ДАТА	ПОДПИСЬ	СТАДИЯ	ЛИСТ	ЛИСТОВ
ГАП	ПОТЯНОВ			РП	7	
АРХИТЕКТОР	ЛОГИНОВА			ПЛАН РАЗБИВКИ ПОЛА. М 1:50		СТУДИЯ "АРХ-КОМФОРТ"

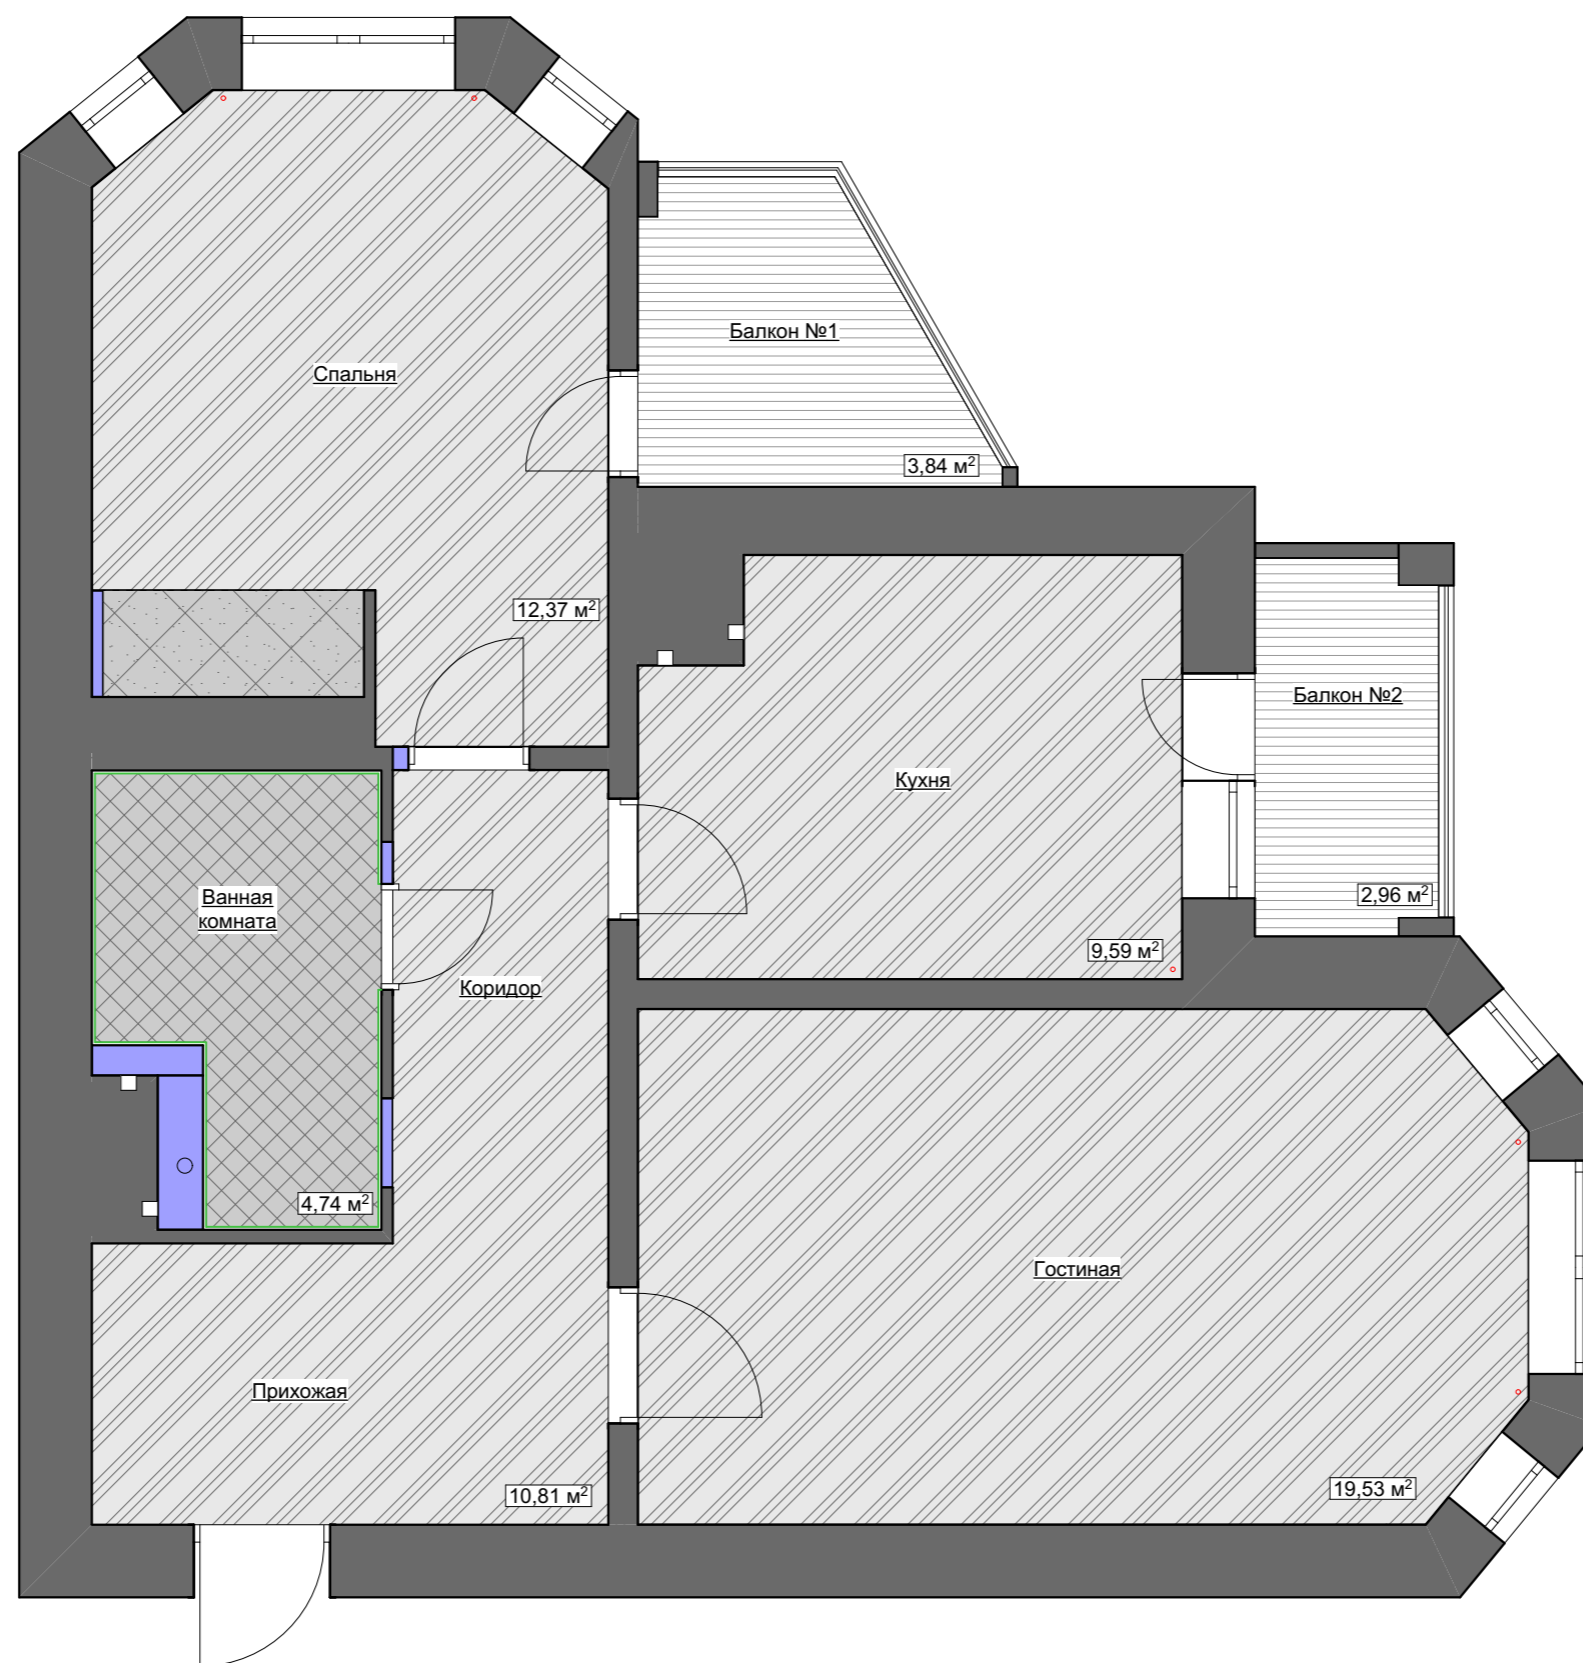


Условные обозначения:

- существующие стены
- новые перегородки
- потолок по плите
- потолок натяжной, Н.уст.= 60 мм от плиты перекрытия
- потолок ГКЛ, Н.уст.= 135 мм от плиты перекрытия
- потолок натяжной, Н.уст.= 130* мм от плиты перекрытия, откорректировать по высоте плитки, см. развертки
- панели пластиковые




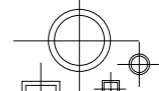
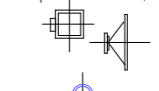
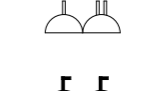


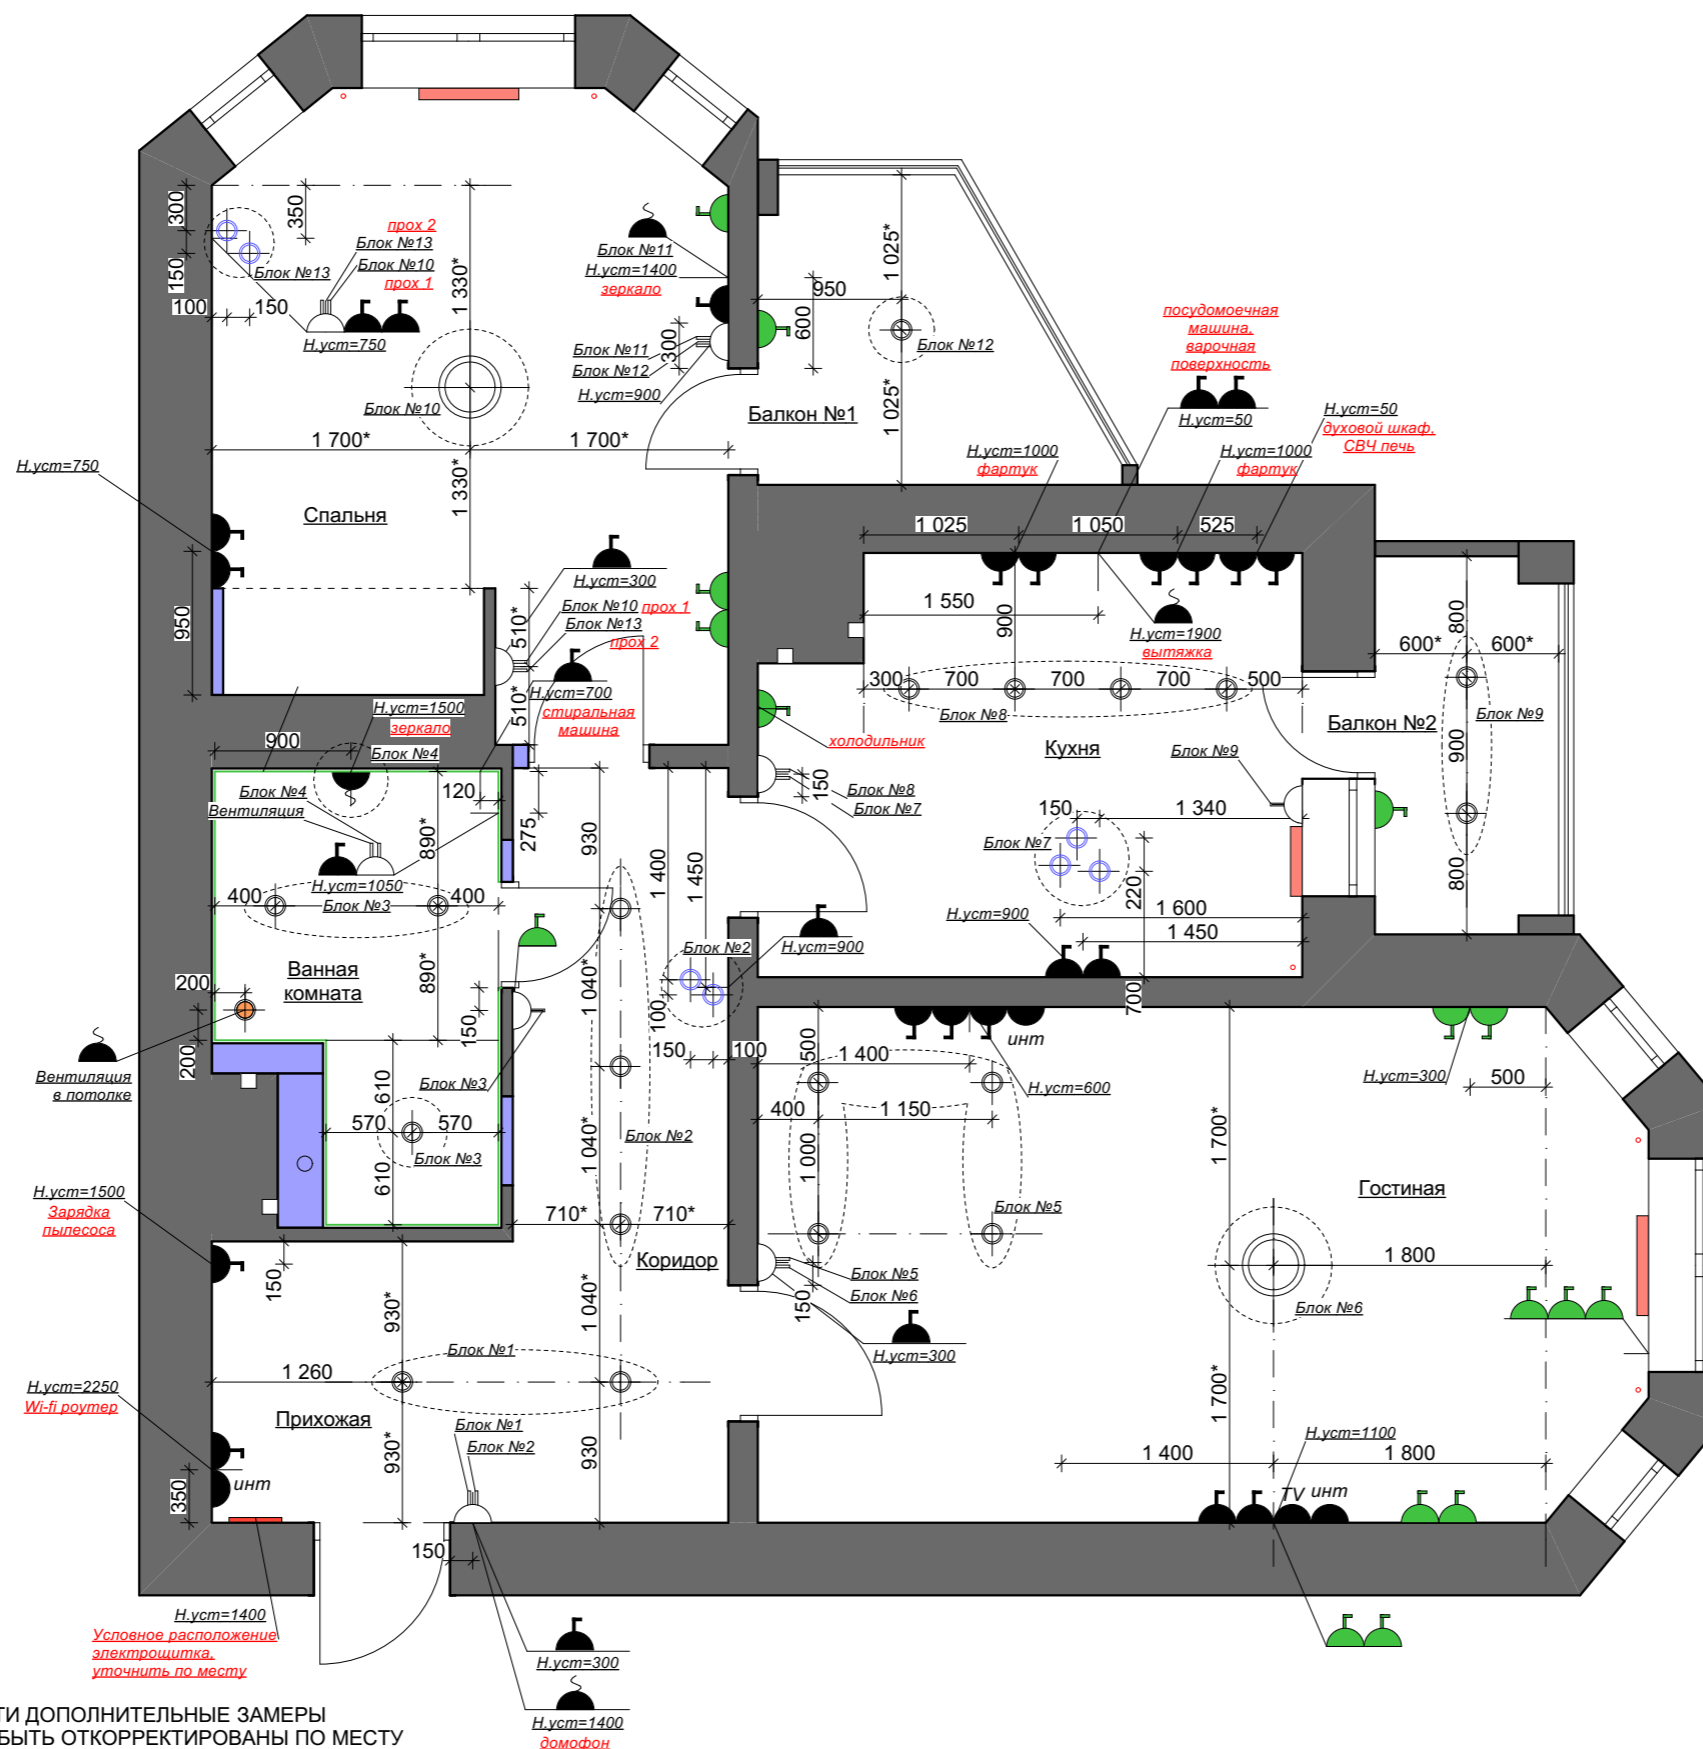


 
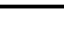
ПРИМЕЧАНИЯ:

- 1) ПРИ НЕОБХОДИМОСТИ ПРОИЗВЕСТИ ДОПОЛНИТЕЛЬНЫЕ ЗАМЕРЫ
- 2) РАЗМЕРЫ СО ЗВЕЗДОЧКОЙ МОГУТ БЫТЬ ОТКОРРЕКТИРОВАНЫ ПО МЕСТУ
- 3) ЗА ОТМЕТКУ 0.000 ПРИНЯТ УРОВЕНЬ ЧИСТОГО ПОЛА
- 4) МАТЕРИАЛЫ РАСЧИТЫ БЕЗ УЧЕТА ЗАПАСА

ДОЛЖНОСТЬ	ФАМИЛИЯ	ДАТА	ПОДПИСЬ	СТАДИЯ	ЛИСТ	ЛИСТОВ
ГАП	ПОТЯНОВ			РП	8	
АРХИТЕКТОР	ЛОГИНОВА			ПЛАН РАЗБИВКИ ПОТОЛКА. М 1:50		СТУДИЯ "АРХ-КОМФОРТ"




Условные обозначения:

-  - существующие стены
-  - радиаторы отопления
-  - новые перегородки
-  - светильник потолочный
-  - светильник настенный
-  - светильник на подвесе
-  - выключатель (одинарный, двойной)
-  - электрическая розетка (одинарная, двойная)
-  - розетка телевизионная
-  - розетка интернет
-  - электровывод
-  - блок, объединяющий ряд светильников
-  - розетка существующая

ПРИМЕЧАНИЯ:

- 1) ПРИ НЕОБХОДИМОСТИ ПРОИЗВЕСТИ ДОПОЛНИТЕЛЬНЫЕ ЗАМЕРЫ
- 2) РАЗМЕРЫ СО ЗВЕЗДОЧКОЙ МОГУТ БЫТЬ ОТКОРРЕКТИРОВАНЫ ПО МЕСТУ
- 3) ЗА ОТМЕТКУ 0.000 ПРИНЯТ УРОВЕНЬ ЧИСТОГО ПОЛА
- 4) МАТЕРИАЛЫ РАСЧТЫ БЕЗ УЧЕТА ЗАПАСА
- 5) ВЫСОТА УСТАНОВКИ ВЫКЛЮЧАТЕЛЕЙ 900 ММ ОТ ЧИСТОГО ПОЛА, ЕСЛИ НЕ УКАЗАНО ДОПОЛНИТЕЛЬНО
- 6) В МОКРЫХ ЗОНАХ ИСПОЛЬЗОВАТЬ ВЛАГОСТОЙКИЕ СВЕТИЛЬНИКИ
- 7) ЭЛЕКТРОЩИТ ПО ВОЗМОЖНОСТИ УТОПИТЬ В СТЕНУ

ДОЛЖНОСТЬ	ФАМИЛИЯ	ДАТА	ПОДПИСЬ	СТАДИЯ	ЛИСТ	ЛИСТОВ
ГАП	ПОТЯНОВ			РП	9	
АРХИТЕКТОР	ЛОГИНОВА			ПЛАН РАССТАНОВКИ ЭЛЕКТРООБОРУДОВАНИЯ. М 1:50		СТУДИЯ "АРХ-КОМФОРТ"

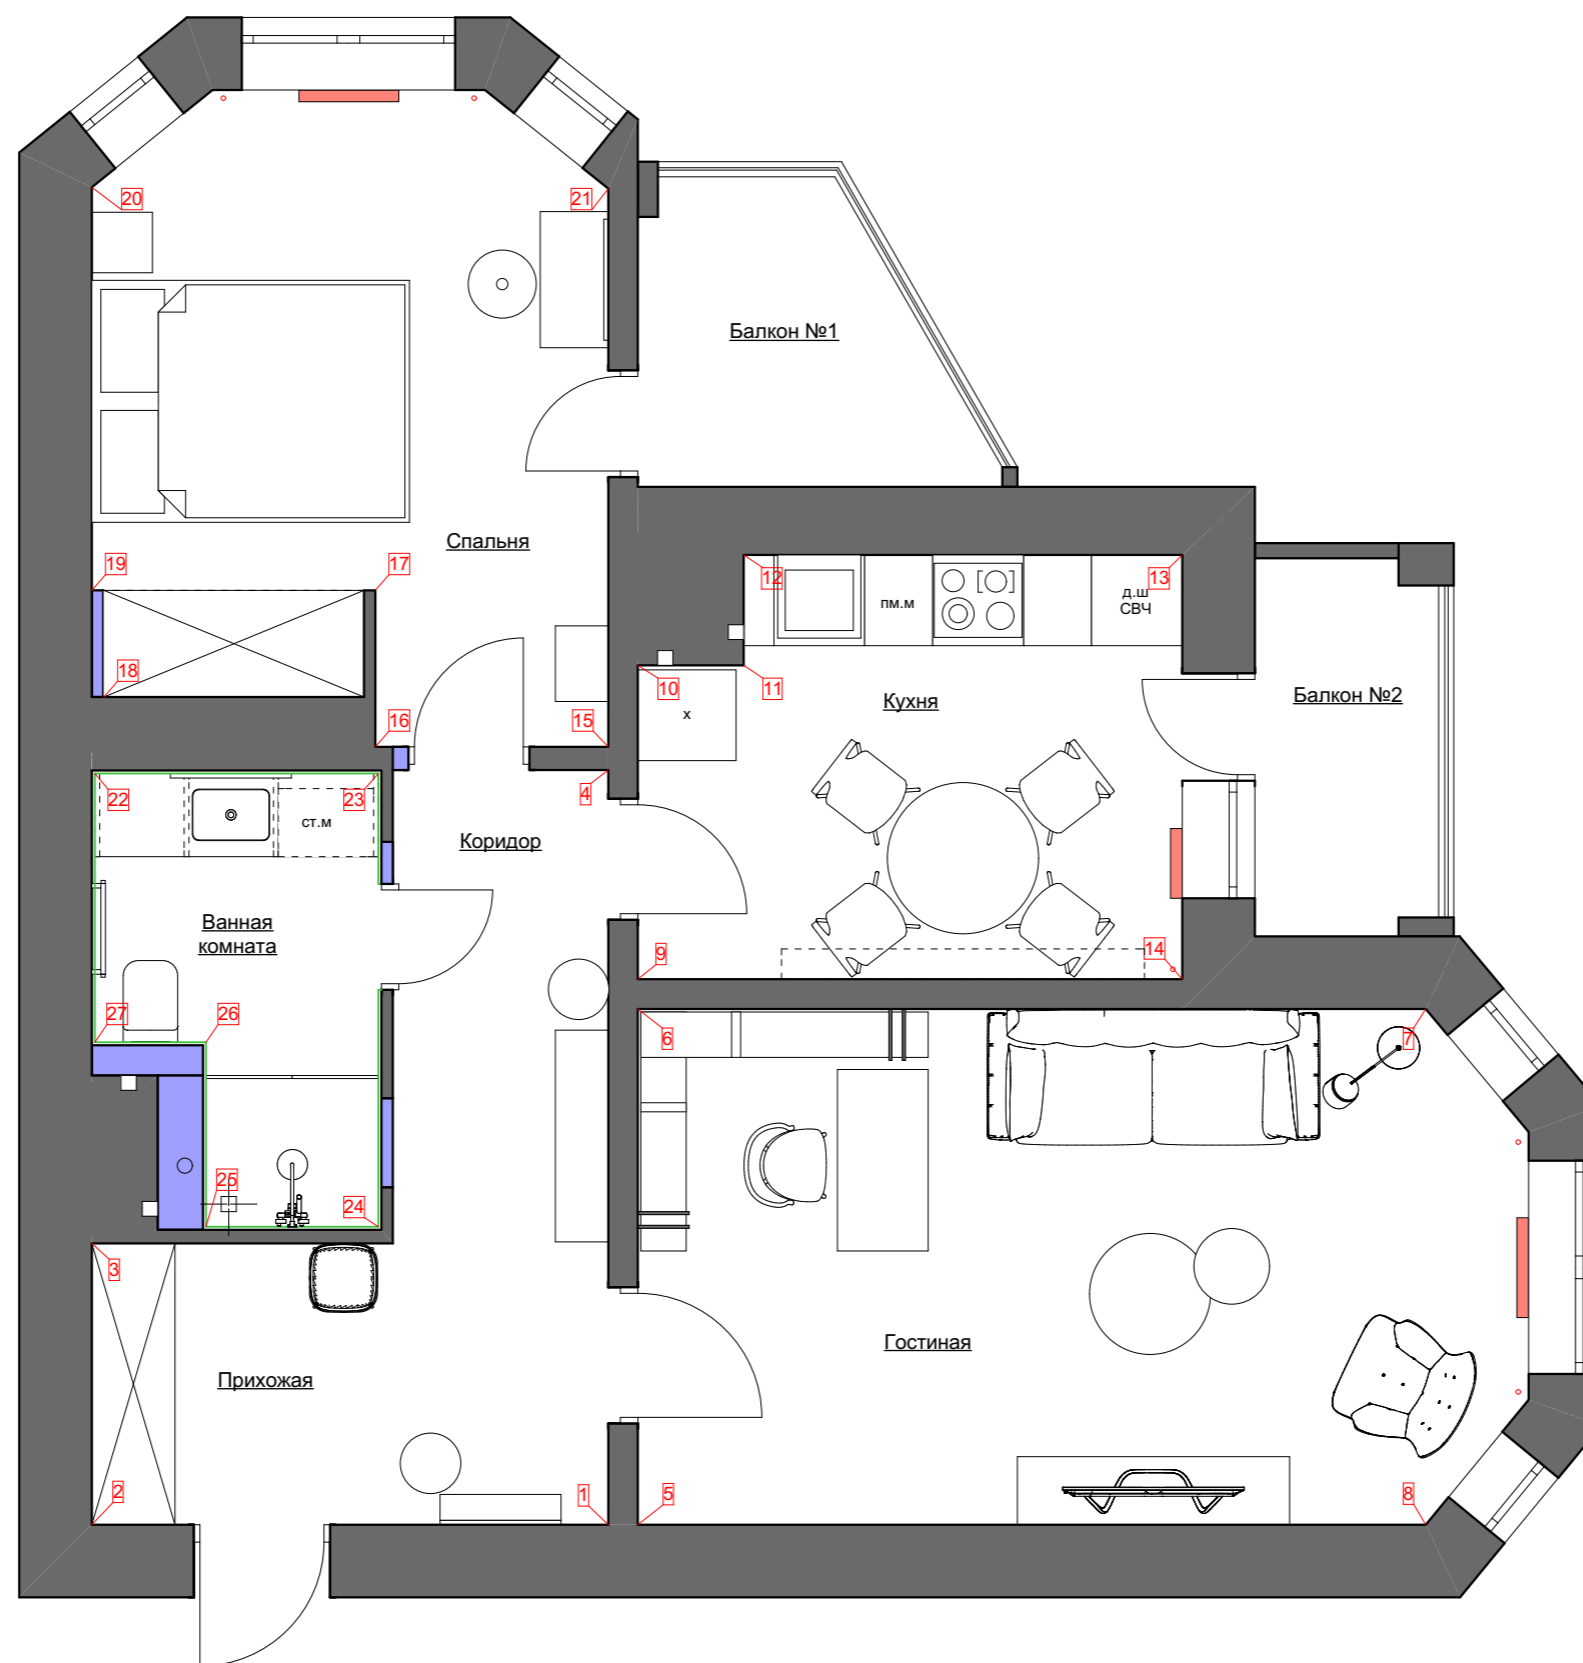

Условные обозначения:

- существующие стены
- радиаторы отопления
- новые перегородки
- 12 - номер развертки

ПРИМЕЧАНИЯ:

- 1) ПРИ НЕОБХОДИМОСТИ ПРОИЗВЕСТИ ДОПОЛНИТЕЛЬНЫЕ ЗАМЕРЫ
- 2) РАЗМЕРЫ СО ЗВЕЗДОЧКОЙ МОГУТ БЫТЬ ОТКОРРЕКТИРОВАНЫ ПО МЕСТУ
- 3) ЗА ОТМЕТКУ 0.000 ПРИНЯТ УРОВЕНЬ ЧИСТОГО ПОЛА
- 4) МАТЕРИАЛЫ РАСЧИТЫ БЕЗ УЧЕТА ЗАПАСА

ДОЛЖНОСТЬ	ФАМИЛИЯ	ДАТА	ПОДПИСЬ	СТАДИЯ	ЛИСТ	ЛИСТОВ
ГАП	ПОТЯНОВ			РП	10	
АРХИТЕКТОР	ЛОГИНОВА			ПЛАН РАЗВЕРТОК М 1:50		СТУДИЯ "АРХ-КОМФОРТ"

№	НАИМЕНОВАНИЕ ПОМЕЩЕНИЯ	ПОЛ		ПОТОЛОК		СТЕНЫ	
		ВИД ОТДЕЛКИ	КОЛ-ВО МАТЕРИАЛА	ВИД ОТДЕЛКИ	КОЛ-ВО МАТЕРИАЛА	ВИД ОТДЕЛКИ	КОЛ-ВО МАТЕРИАЛА
1	ПРИХОЖАЯ, КОРИДОР	Керамогранит Vives Kerala Gris 20x20 см	3,8 М²	НАТЯЖНОЙ ПОТОЛОК БЕЛЫЙ ЦВЕТ	10,8 М²	ФОНОВАЯ ПОКРАСКА	27,6 М²
		ЛАМИНИРОВАННЫЙ ПАРКЕТ	7,4 М²			ПОКРАСКА ЗА ШКАФОМ	7,3 М²
		ПЛИНТУС	11,0 М.П.				
2	ГОСТИНАЯ	ЛАМИНИРОВАННЫЙ ПАРКЕТ	19,7 М²	НАТЯЖНОЙ ПОТОЛОК БЕЛЫЙ ЦВЕТ	19,6 М²	ФОНОВАЯ ПОКРАСКА	40,8 М²
		ПЛИНТУС	16,9 М.П.				
3	КУХНЯ	Керамогранит Vives Kerala Gris 20x20 см	10,0 М²	НАТЯЖНОЙ ПОТОЛОК БЕЛЫЙ ЦВЕТ	9,6 М²	ФОНОВАЯ ПОКРАСКА (М.КВ)	21,5 М²
		ПЛИНТУС	8,8 М.П.			ПОКРАСКА ЗА КУХНЕЙ	7,6 М²
						Zola Blanco Mate 10x20 cm	96 ШТ
4	СПАЛЬНЯ	ЛАМИНИРОВАННЫЙ ПАРКЕТ	13,7 М²	НАТЯЖНОЙ ПОТОЛОК БЕЛЫЙ ЦВЕТ	12,4 М²	ФОНОВАЯ ПОКРАСКА (М.КВ)	22,1 М²
		ПЛИНТУС	11,5 М.П.			Декоративная отделка стены, фотообои Shutterstock imadge id: 1181947852	6,6 М²
						ПОКРАСКА В ШКАФУ	8,1 М²
5	ВАННАЯ КОМНАТА	Керамогранит Estima Loft Mosaico Stripe LF 03 30x30 см	16 ШТ	НАТЯЖНОЙ ПОТОЛОК БЕЛЫЙ ЦВЕТ	4,8 М²	Керамическая плитка Italon элемент силк Кварцо 25x75 см	40 ШТ
		Керамогранит Estima Loft LF 03 60x60 см	12 ШТ			Керамическая плитка Italon элемент силк Терра 25x75 см	72 ШТ
						Керамическая плитка Italon вставка элемент силк Кварцо Эдж 24,5x24,5 см	47 ШТ
						Керамическая плитка Italon вставка элемент силк Терра Эдж 24,5x24,5 см	47 ШТ
						ПОКРАСКА ЗА ШКАФОМ	1,0 М²
6	БАЛКОН №1	КЕРАМИЧЕСКАЯ ПЛИТКА	3,9 М²	ПЛАСТИКОВЫЕ ПАНЕЛИ	3,9 М²	ФОНОВАЯ ПОКРАСКА (М.КВ)	14,3 М²
		ПЛИНТУС	8,2 М.П.				
7	БАЛКОН №2	КЕРАМИЧЕСКАЯ ПЛИТКА	3,0 М²	ПЛАСТИКОВЫЕ ПАНЕЛИ	3,0 М²	ФОНОВАЯ ПОКРАСКА (М.КВ)	13,4 М²
		ПЛИНТУС	7,5 М.П.				

ПРИМЕЧАНИЯ:

- 1) ПРИ НЕОБХОДИМОСТИ ПРОИЗВЕСТИ ДОПОЛНИТЕЛЬНЫЕ ЗАМЕРЫ МАТЕРИАЛА
- 2) МАТЕРИАЛЫ РАСЧИТЫ БЕЗ УЧЕТА ЗАПАСА

ДОЛЖНОСТЬ	ФАМИЛИЯ	ДАТА	ПОДПИСЬ	СТАДИЯ	ЛИСТ	ЛИСТОВ
ГАП	ПОТЯНОВ			РП	11	
АРХИТЕКТОР	ЛОГИНОВА			ВЕДОМОСТЬ ОТДЕЛКИ ПОМЕЩЕНИЙ		СТУДИЯ "АРХ-КОМФОРТ"

№	НАИМЕНОВАНИЕ	КОЛ-ВО ШТ.
ПРИХОЖАЯ, КОРИДОР		
1		5
2		1
3		1
4	int	1
5		6
6		1
ГОСТИНАЯ		
1		15
2		1
3	TV	1
4	int	2
5		2
6		3
7		1
8		2
КУХНЯ		
1		6
2	Невидимая	5
3		1
4		1
5		2
6	Невидимая	1
7		3
8	Невидимая	2
БАЛКОН №2		
1		1
2		1

№	НАИМЕНОВАНИЕ	КОЛ-ВО ШТ.
СПАЛЬНЯ		
1		9
2		1
3	Проходной	2
4		3
5		3
6		1
БАЛКОН №1		
1		1
2	Проходной	1
ВАННАЯ КОМНАТА		
1		2
2		1
3		1
4		1

ДОЛЖНОСТЬ	ФАМИЛИЯ	ДАТА	ПОДПИСЬ	СТАДИЯ	ЛИСТ	ЛИСТОВ
ГАП	ПОТЯНОВ			РП	12	
АРХИТЕКТОР	ЛОГИНОВА			ПОДСЧЕТ ЭЛЕКТРООБОРУДОВАНИЯ		СТУДИЯ "КОМФОРТ"

ПРИХОЖАЯ, КОРИДОР

Вид №1



Вид №2




ДОЛЖНОСТЬ	ФАМИЛИЯ	ДАТА	ПОДПИСЬ		СТАДИЯ	ЛИСТ	ЛИСТОВ
ГАП	ПОТЯНОВ				РП	14	
АРХИТЕКТОР	ЛОГИНОВА						
				ВИЗУАЛИЗАЦИЯ. ПРИХОЖАЯ, КОРИДОР			СТУДИЯ "АРХ-КОМФОРТ"

Вид №3



Вид №4

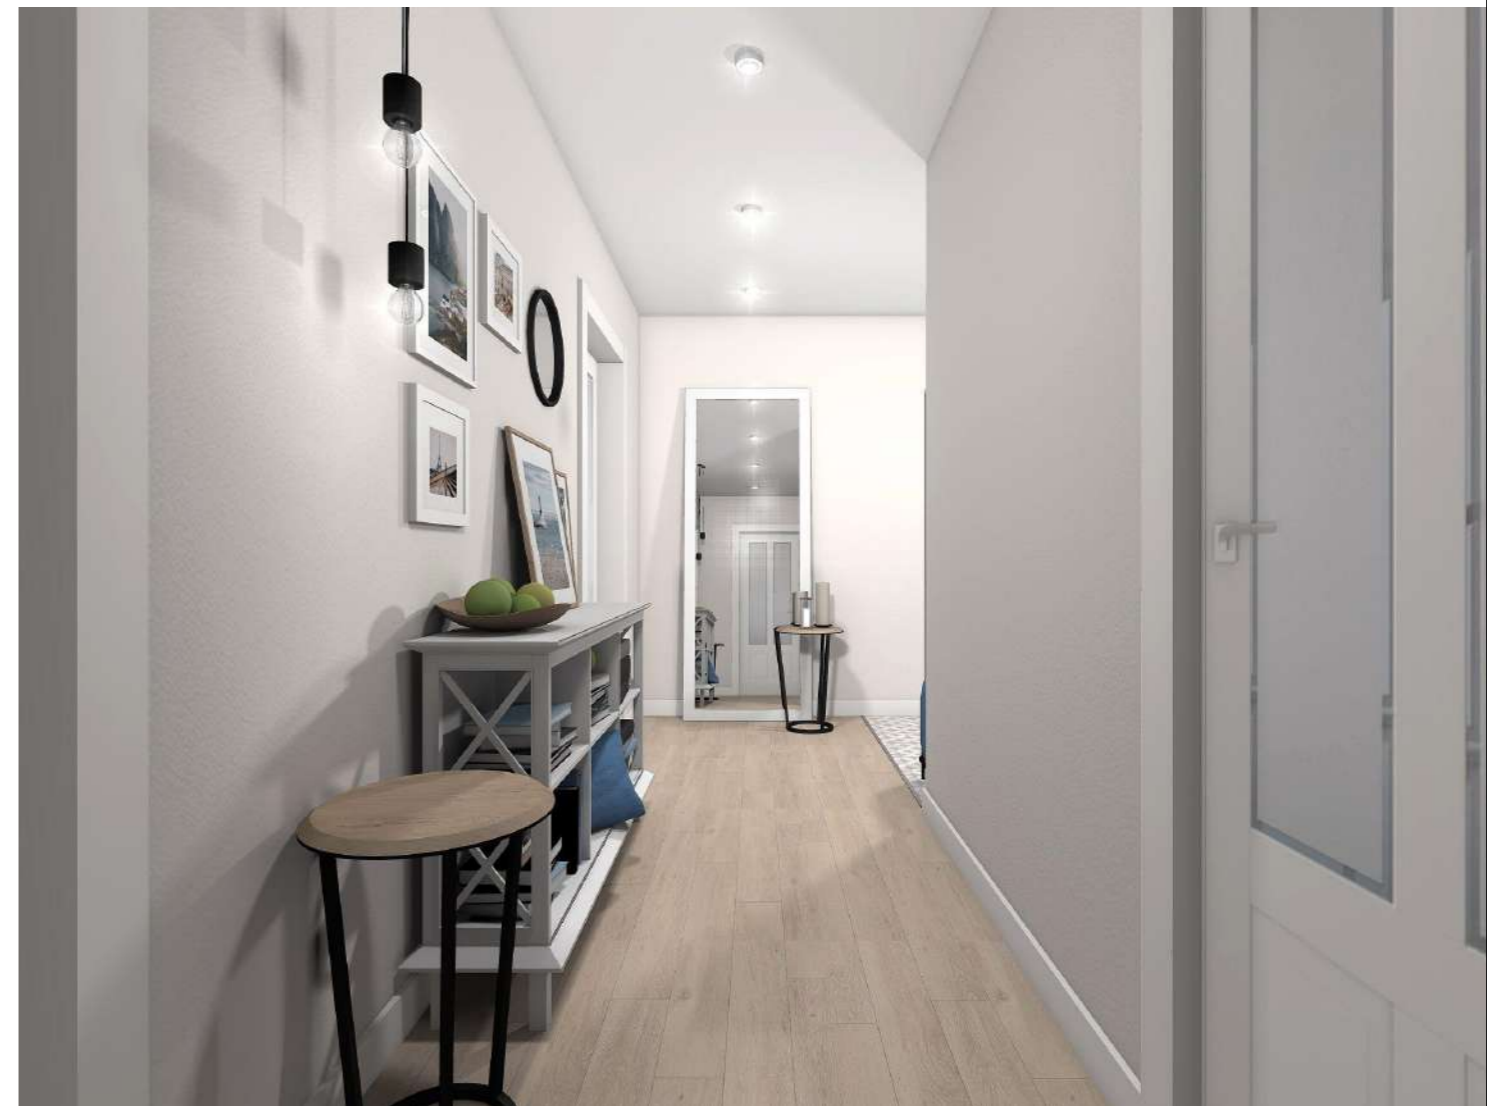

ДОЛЖНОСТЬ	ФАМИЛИЯ	ДАТА	ПОДПИСЬ	СТАДИЯ	ЛИСТ	ЛИСТОВ
ГАП	ПОТЯНОВ			РП	15	
АРХИТЕКТОР	ЛОГИНОВА			ВИЗУАЛИЗАЦИЯ. ПРИХОЖАЯ, КОРИДОР		СТУДИЯ "АРХ-КОМФОРТ"

ГОСТИНАЯ

Вид №1



ДОЛЖНОСТЬ	ФАМИЛИЯ	ДАТА	ПОДПИСЬ	СТАДИЯ	ЛИСТ	ЛИСТОВ
ГАП	ПОТЯНОВ			РП	17	
АРХИТЕКТОР	ЛОГИНОВА			ВИЗУАЛИЗАЦИЯ. ГОСТИНАЯ		СТУДИЯ "АРХ-КОМФОРТ"

Вид №2



Вид №3



ДОЛЖНОСТЬ	ФАМИЛИЯ	ДАТА	ПОДПИСЬ	СТАДИЯ	ЛИСТ	ЛИСТОВ
ГАП	ПОТЯНОВ			РП	18	
АРХИТЕКТОР	ЛОГИНОВА			ВИЗУАЛИЗАЦИЯ. ГОСТИНАЯ		СТУДИЯ "АРХ-КОМФОРТ"

Вид №4






Вид №5



ДОЛЖНОСТЬ	ФАМИЛИЯ	ДАТА	ПОДПИСЬ	СТАДИЯ	ЛИСТ	ЛИСТОВ
ГАП	ПОТЯНОВ			РП	19	
АРХИТЕКТОР	ЛОГИНОВА			ВИЗУАЛИЗАЦИЯ. ГОСТИНАЯ		СТУДИЯ "АРХ-КОМФОРТ"

КУХНЯ

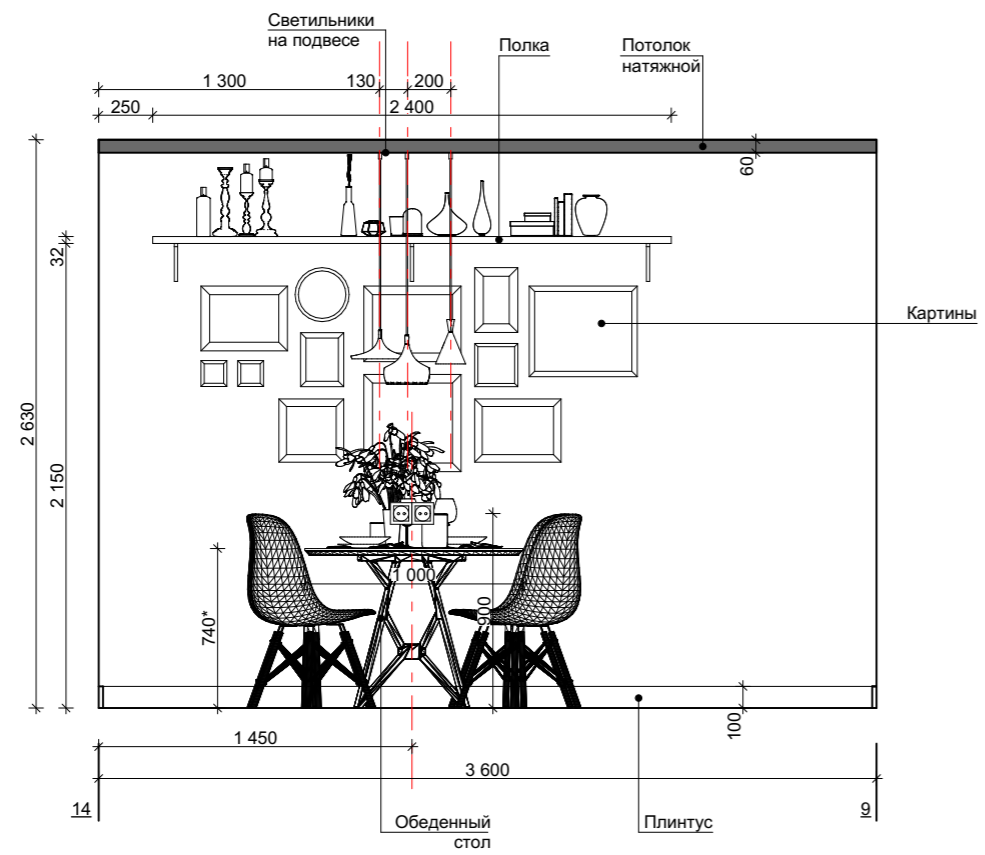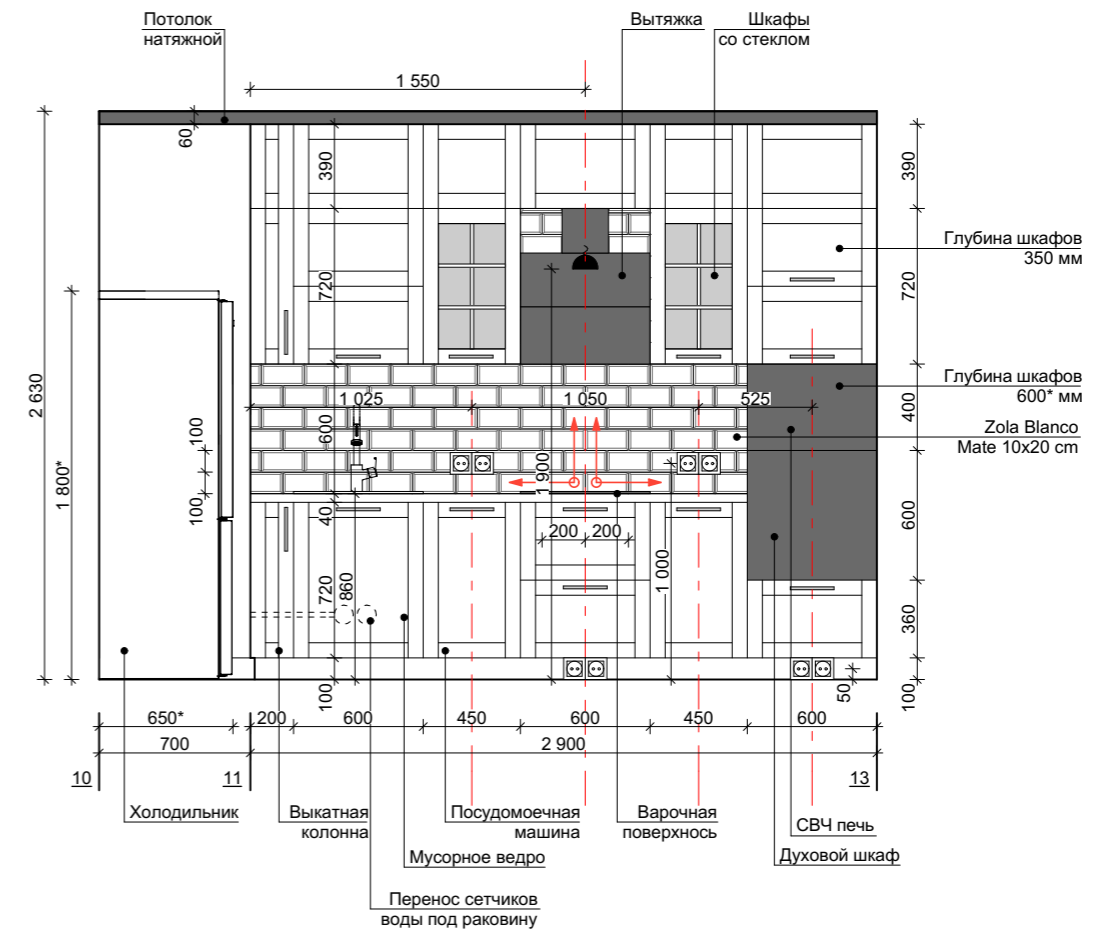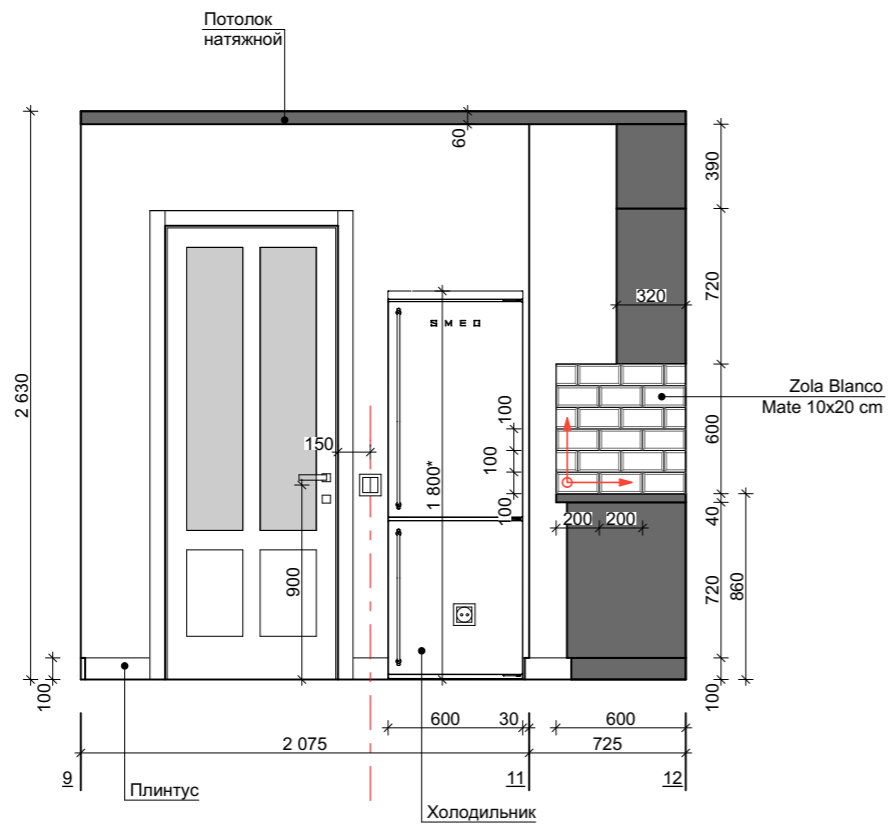


УСЛОВНЫЕ ОБОЗНАЧЕНИЯ:

Фоновая покраска стен, S=21,5 м.кв

Покраска за кухней, S=7,6 м.кв

 - электровывод  - Zola Blanco Mate 10x20 cm

 - Zola Blanco Mate 10x20 cm - 96 шт

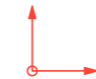 - НАЧАЛО И НАПРАВЛЕНИЕ РАСКЛАДКИ ПЛИТКИ

ПРИМЕЧАНИЯ:

- 1) ПРИ НЕОБХОДИМОСТИ ПРОИЗВЕСТИ ДОПОЛНИТЕЛЬНЫЕ ЗАМЕРЫ
- 2) РАЗМЕРЫ СО ЗВЕЗДОЧКОЙ МОГУТ БЫТЬ ОТКОРРЕКТИРОВАНЫ ПО МЕСТУ
- 3) ЗА ОТМЕТКУ 0.000 ПРИНЯТ УРОВЕНЬ ЧИСТОГО ПОЛА
- 4) МАТЕРИАЛЫ РАСЧТЫ БЕЗ УЧЕТА ЗАПАСА

ДОЛЖНОСТЬ	ФАМИЛИЯ	ДАТА	ПОДПИСЬ	СТАДИЯ	ЛИСТ	ЛИСТОВ
ГАП	ПОТЯНОВ			РП	20	
АРХИТЕКТОР	ЛОГИНОВА			РАЗВЕРТКИ ПО СТЕНАМ. КУХНЯ		СТУДИЯ "АРХ-КОМФОРТ"

Вид №1



Вид №2



ДОЛЖНОСТЬ	ФАМИЛИЯ	ДАТА	ПОДПИСЬ	СТАДИЯ	ЛИСТ	ЛИСТОВ
ГАП	ПОТЯНОВ			РП	21	
АРХИТЕКТОР	ЛОГИНОВА			ВИЗУАЛИЗАЦИЯ. КУХНЯ		СТУДИЯ "АРХ-КОМФОРТ"

Вид №3








Вид №4



ДОЛЖНОСТЬ	ФАМИЛИЯ	ДАТА	ПОДПИСЬ	СТАДИЯ	ЛИСТ	ЛИСТОВ
ГАП	ПОТЯНОВ			РП	22	
АРХИТЕКТОР	ЛОГИНОВА			ВИЗУАЛИЗАЦИЯ. КУХНЯ		СТУДИЯ "АРХ-КОМФОРТ"

СПАЛЬНЯ

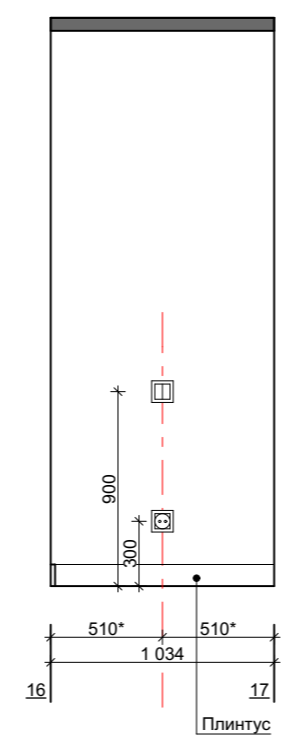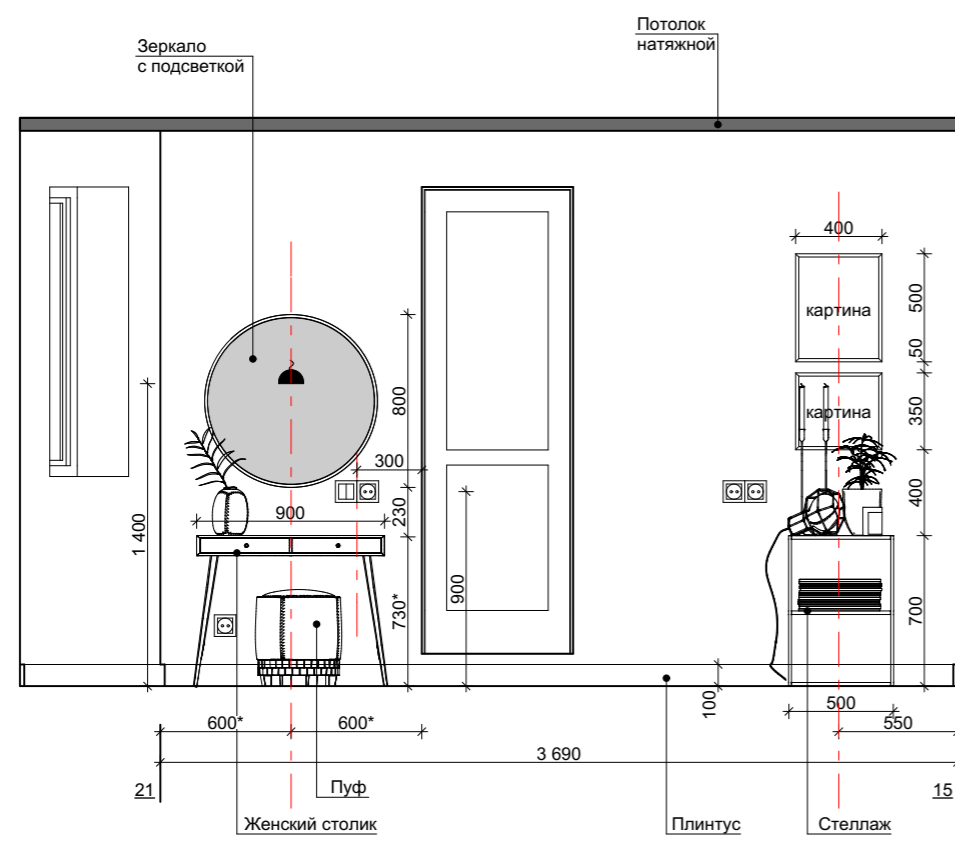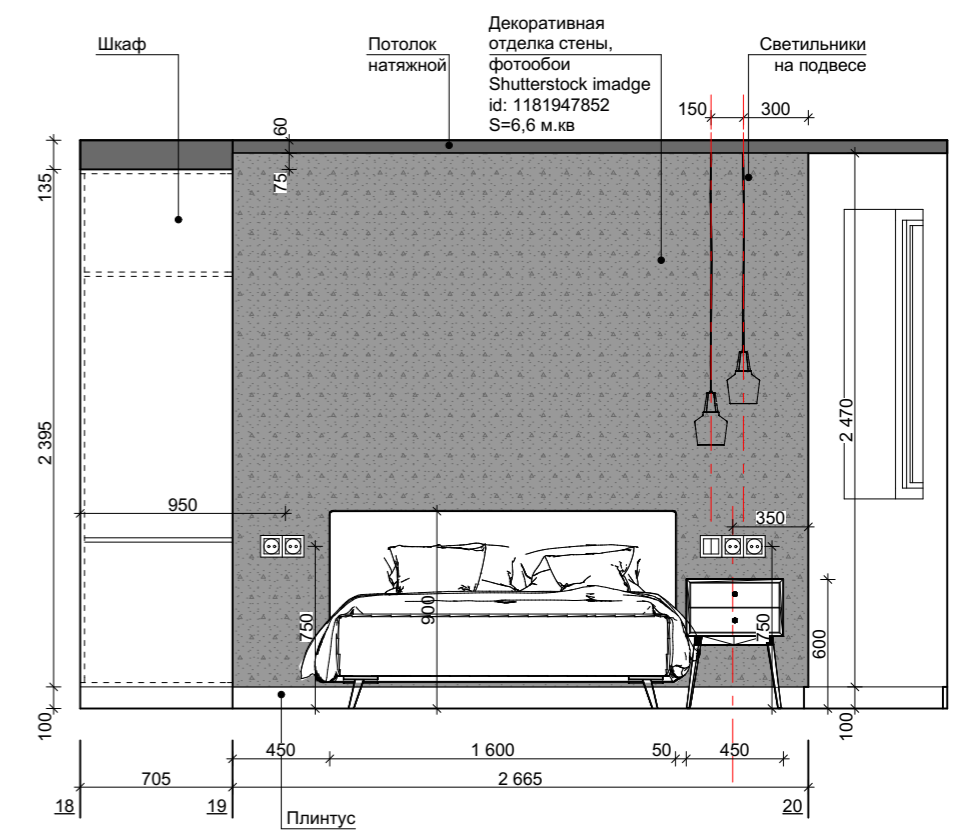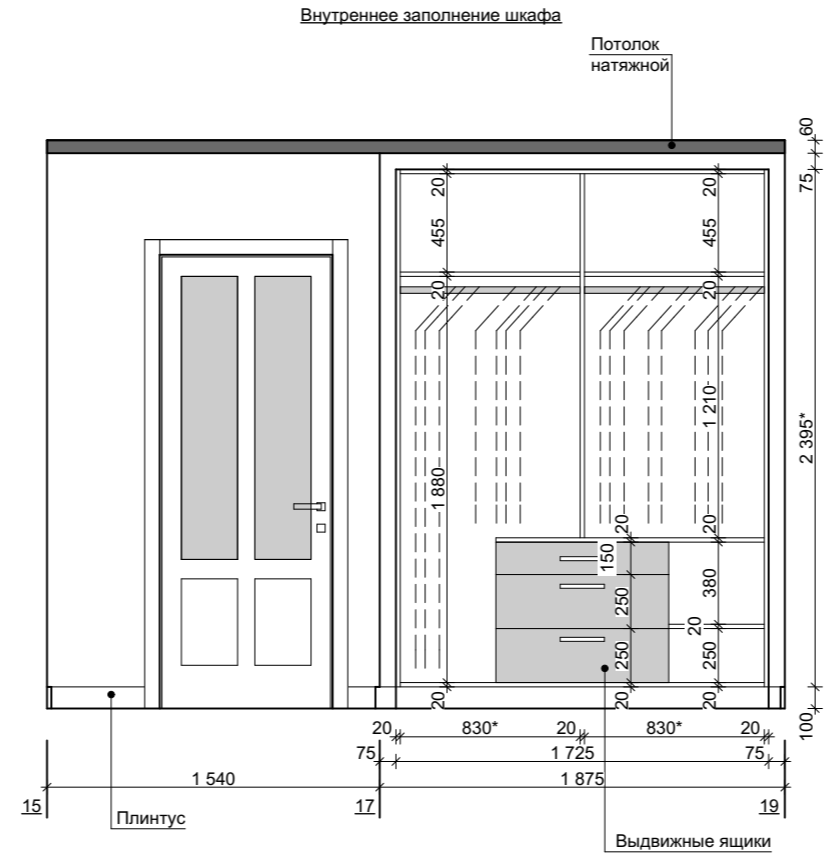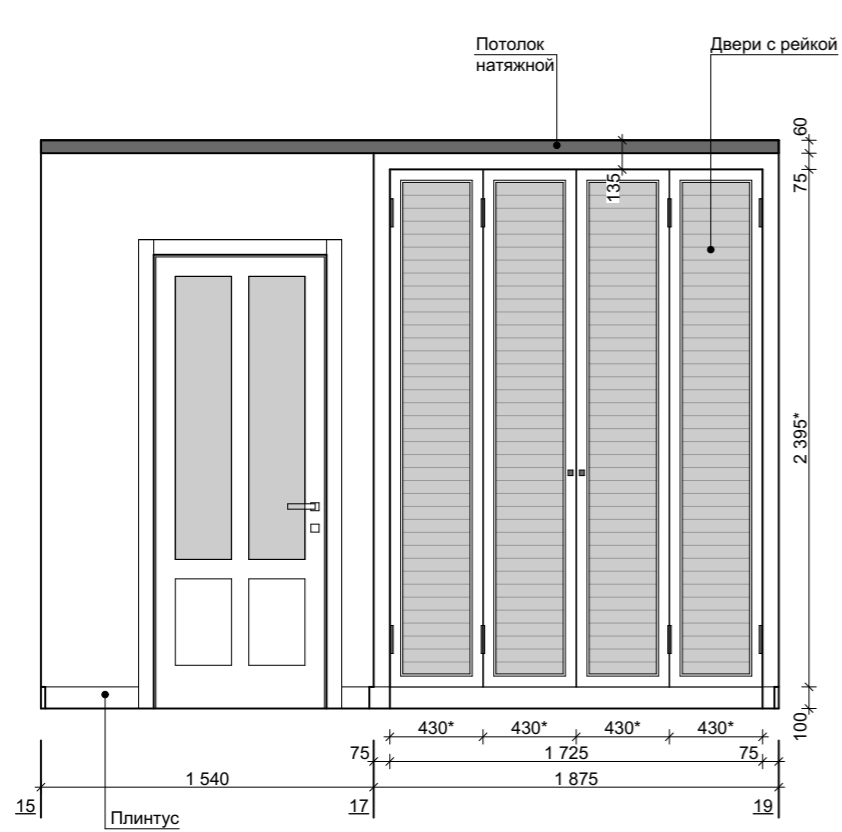

УСЛОВНЫЕ ОБОЗНАЧЕНИЯ:

Фоновая покраска стен, S=22,1 м.кв

Декоративная отделка стены, фотообои Shutterstock image id: 1181947852, S=6,6 м.кв

Покраска в шкафу, S=8,1 м.кв


● - электровывод

ПРИМЕЧАНИЯ:


- 1) ПРИ НЕОБХОДИМОСТИ ПРОИЗВЕСТИ ДОПОЛНИТЕЛЬНЫЕ ЗАМЕРЫ
- 2) РАЗМЕРЫ СО ЗВЕЗДОЧКОЙ МОГУТ БЫТЬ ОТКОРРЕКТИРОВАНЫ ПО МЕСТУ
- 3) ЗА ОТМЕТКУ 0.000 ПРИНЯТ УРОВЕНЬ ЧИСТОГО ПОЛА
- 4) МАТЕРИАЛЫ РАСЧТЫ БЕЗ УЧЕТА ЗАПАСА

ДОЛЖНОСТЬ	ФАМИЛИЯ	ДАТА	ПОДПИСЬ	СТАДИЯ	ЛИСТ	ЛИСТОВ
ГАП	ПОТЯНОВ			РП	23	
АРХИТЕКТОР	ЛОГИНОВА			РАЗВЕРТКИ ПО СТЕНАМ. СПАЛЬНЯ		СТУДИЯ "АРХ-КОМФОРТ"

Вид №3





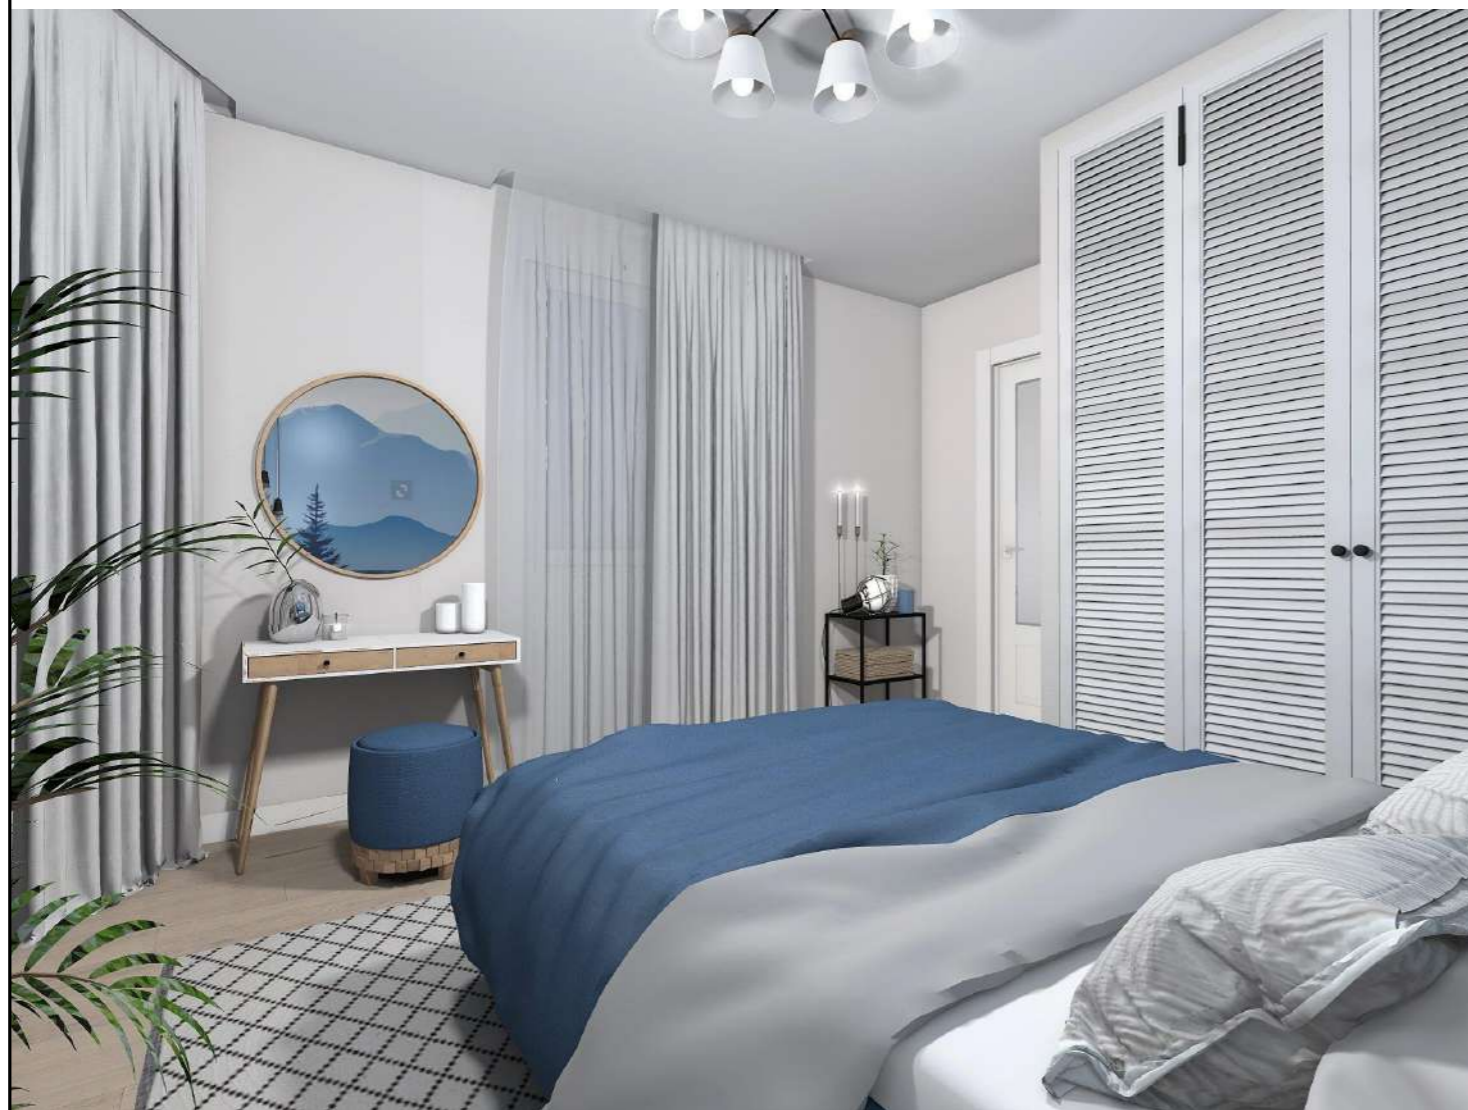


Вид №4

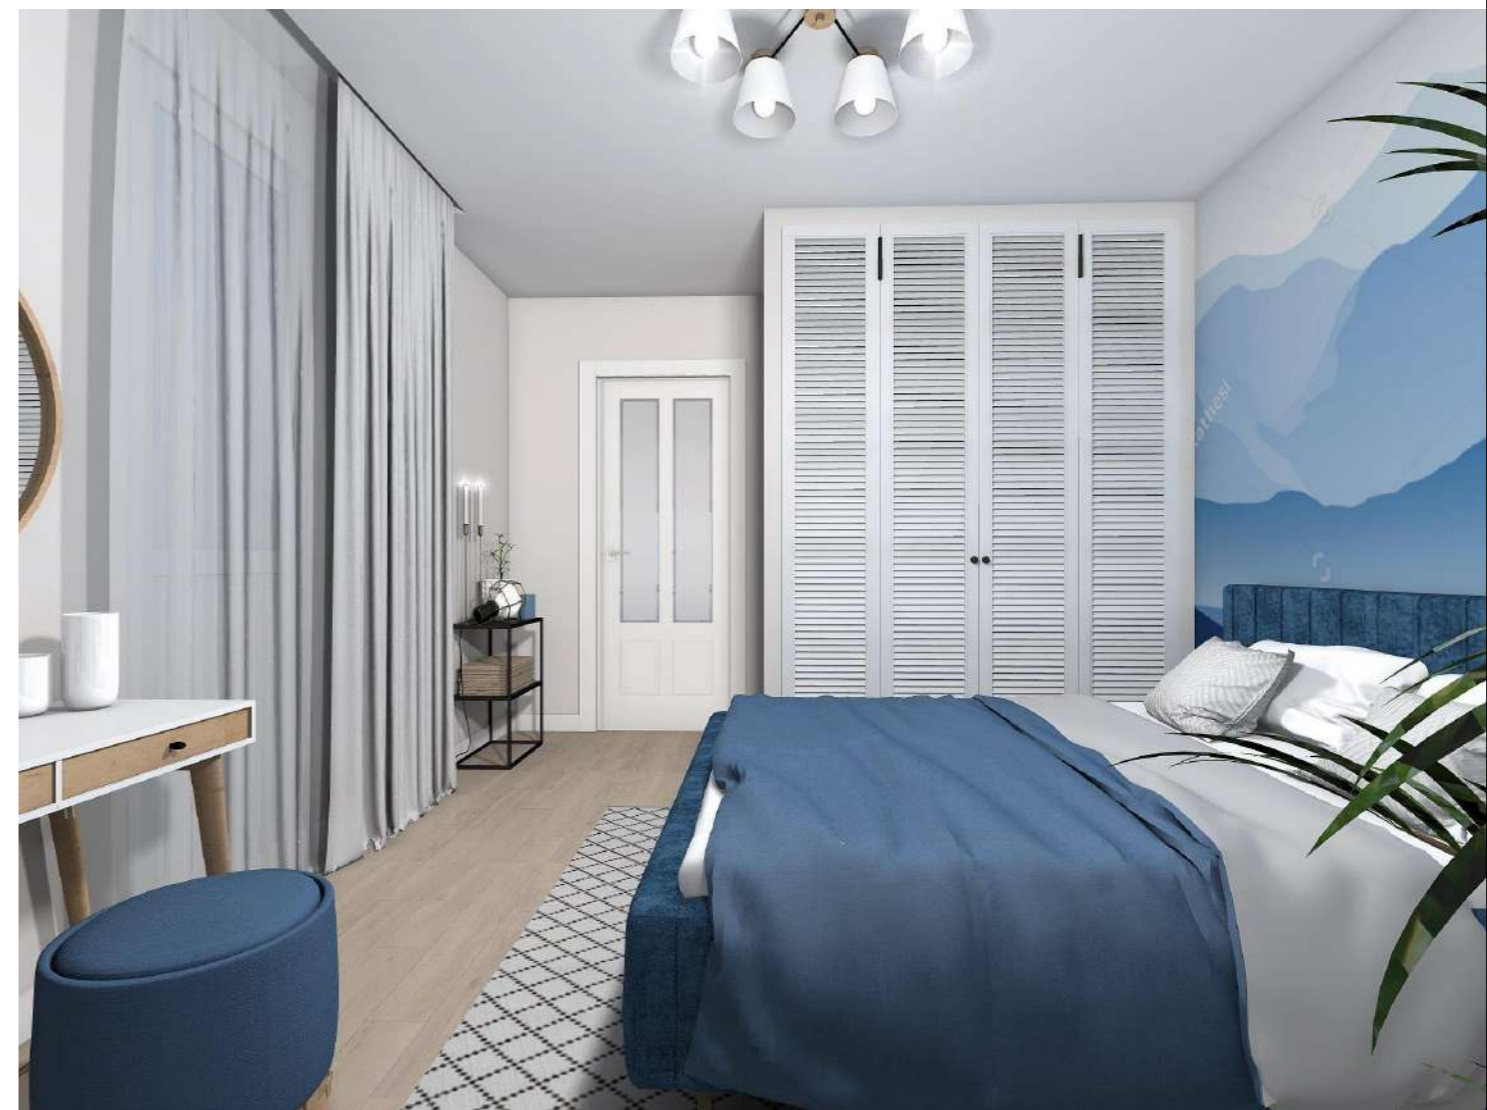
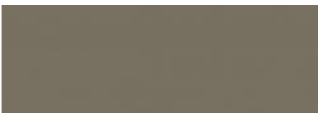




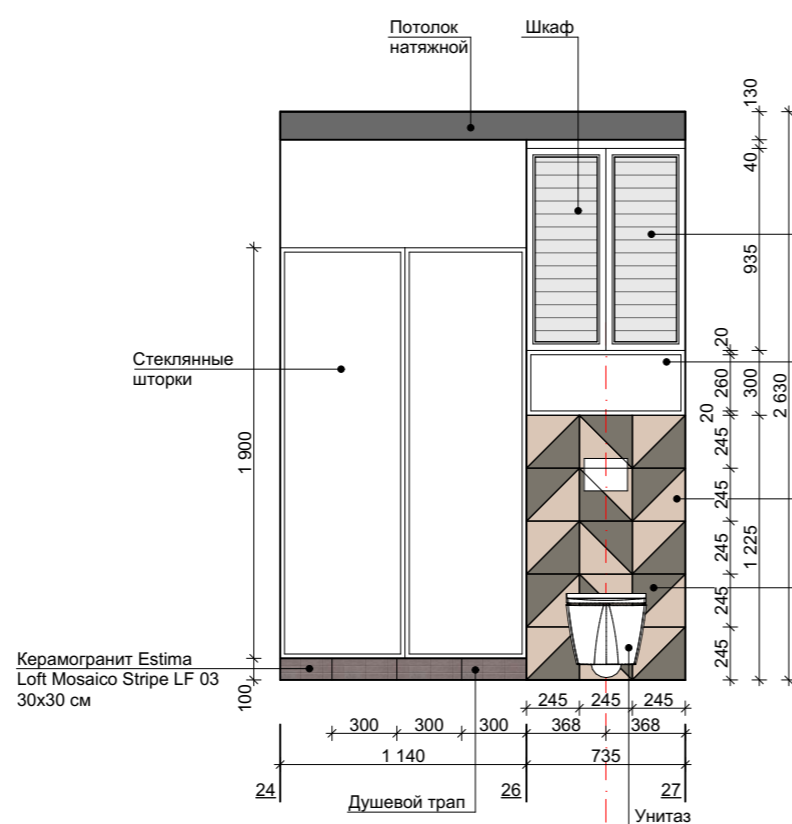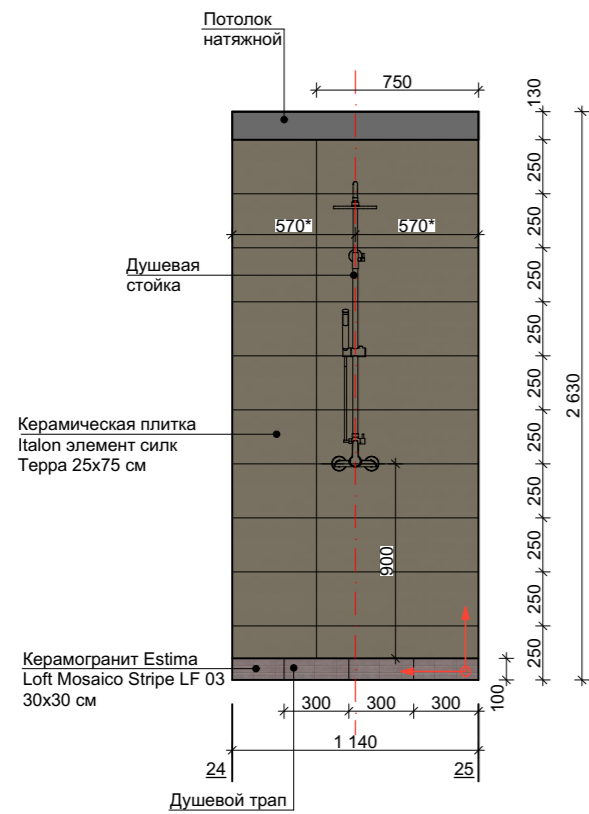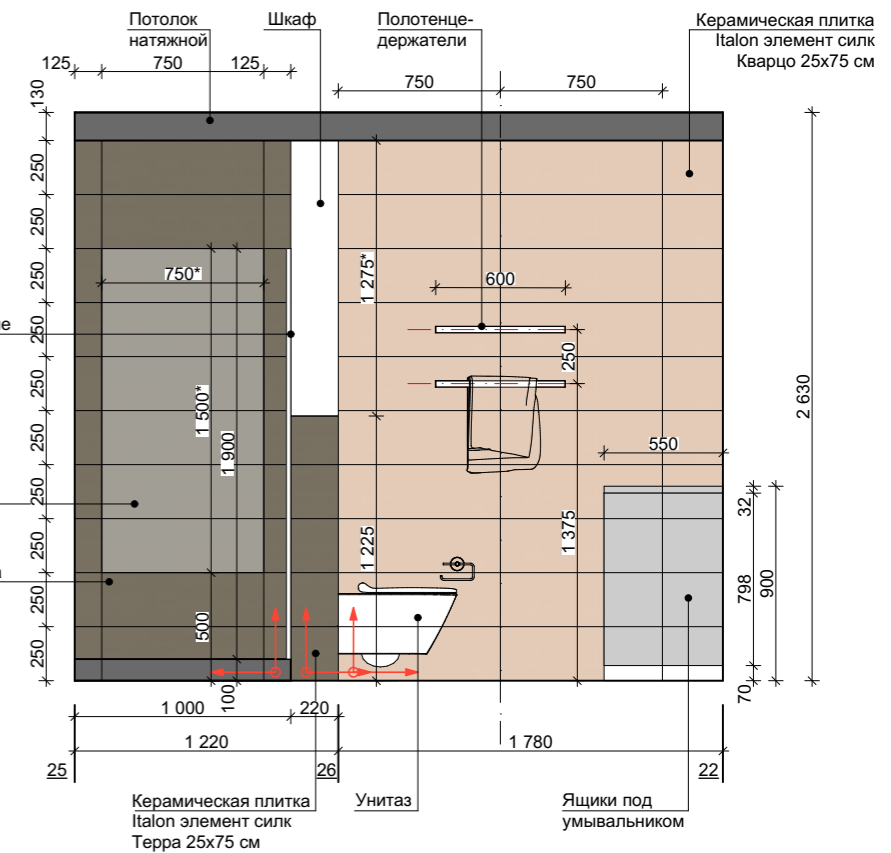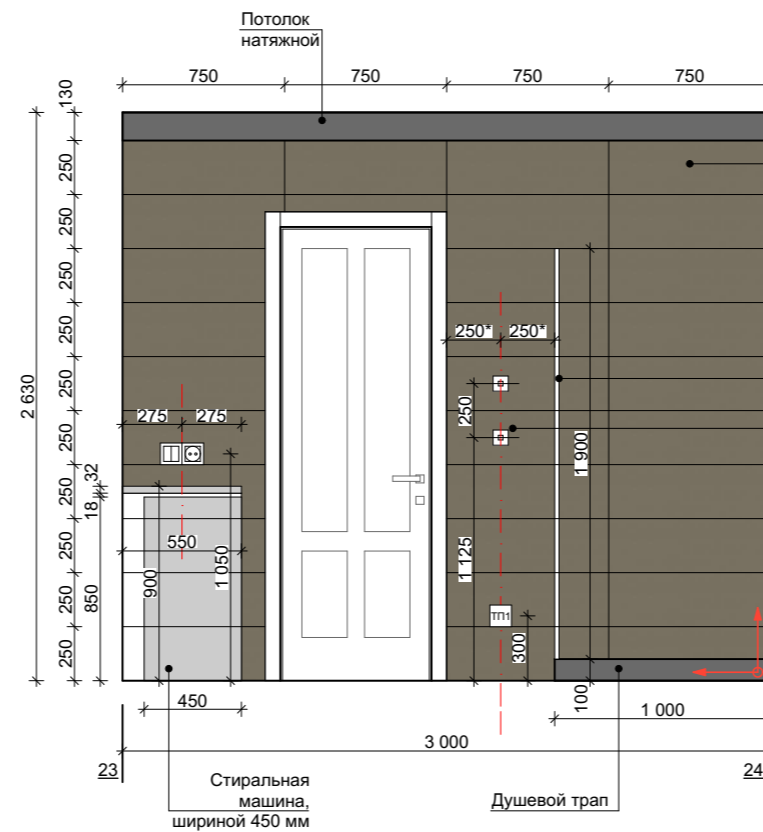
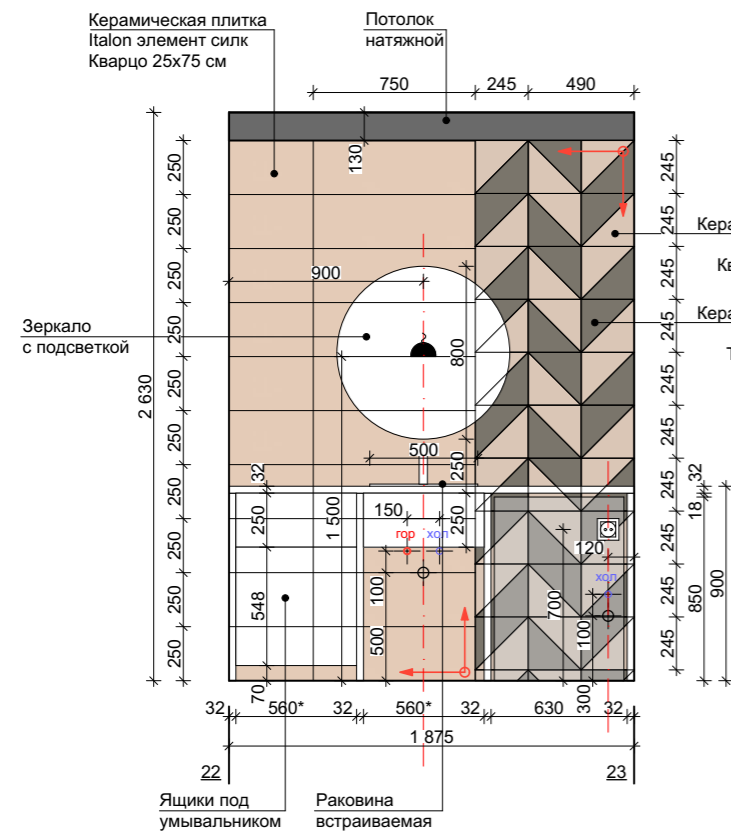



ДОЛЖНОСТЬ	ФАМИЛИЯ	ДАТА	ПОДПИСЬ	СТАДИЯ	ЛИСТ	ЛИСТОВ
ГАП	ПОТЯНОВ			РП	25	
АРХИТЕКТОР	ЛОГИНОВА			ВИЗУАЛИЗАЦИЯ. СПАЛЬНЯ		СТУДИЯ "АРХ-КОМФОРТ"

ВАННАЯ КОМНАТА



УСЛОВНЫЕ ОБОЗНАЧЕНИЯ:

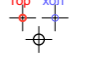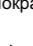-  - Ceramic tile Italon element silk Quartz 25x75 cm - 40 pcs
-  - Ceramic tile Italon element silk Terra 25x75 cm - 72 pcs
-  - Ceramic tile Italon insert element silk Quartz Edge 24.5x24.5 cm - 47 pcs
-  - Ceramic tile Italon insert element silk Terra Edge 24.5x24.5 cm - 47 pcs
-  - Ceramic tile Estima Loft Mosaico Stripe LF 03 30x30 cm - 2 pcs
-  - START AND DIRECTION OF TILE LAYOUT
-  - DRAIN, HOT AND COLD WATER OUTLETS
-  - Painting behind the cabinet, S=1.0 m. sq
-  - electrical outlet

ПРИМЕЧАНИЯ:

- 1) ПРИ НЕОБХОДИМОСТИ ПРОИЗВЕСТИ ДОПОЛНИТЕЛЬНЫЕ ЗАМЕРЫ
- 2) РАЗМЕРЫ СО ЗВЕЗДОЧКОЙ МОГУТ БЫТЬ ОТКОРРЕКТИРОВАНЫ ПО МЕСТУ
- 3) ЗА ОТМЕТКУ 0.000 ПРИНЯТ УРОВЕНЬ ЧИСТОГО ПОЛА
- 4) МАТЕРИАЛЫ РАСЧИТЫ БЕЗ УЧЕТА ЗАПАСА
- 5) ПРИВЯЗКИ И РАЗМЕРЫ САНТЕХНИЧЕСКИХ ПРИБОРОВ УТОЧНИТЬ ПОСЛЕ ПОКУПКИ

ДОЛЖНОСТЬ	ФАМИЛИЯ	ДАТА	ПОДПИСЬ	СТАДИЯ	ЛИСТ	ЛИСТОВ
ГАП	ПОТЯНОВ			РП	26	
АРХИТЕКТОР	ЛОГИНОВА			РАЗВЕРТКИ ПО СТЕНАМ. ВАННАЯ КОМНАТА		

Вид №1



ДОЛЖНОСТЬ	ФАМИЛИЯ	ДАТА	ПОДПИСЬ	СТАДИЯ	ЛИСТ	ЛИСТОВ
ГАП	ПОТЯНОВ			РП	27	
АРХИТЕКТОР	ЛОГИНОВА			ВИЗУАЛИЗАЦИЯ. ВАННАЯ КОМНАТА		СТУДИЯ "АРХ-КОМФОРТ"

Вид №2



Вид №3



ДОЛЖНОСТЬ	ФАМИЛИЯ	ДАТА	ПОДПИСЬ	СТАДИЯ	ЛИСТ	ЛИСТОВ
ГАП	ПОТЯНОВ			РП	28	
АРХИТЕКТОР	ЛОГИНОВА			ВИЗУАЛИЗАЦИЯ. ВАННАЯ КОМНАТА		СТУДИЯ "АРХ-КОМФОРТ"